
BW 6.10 | Grünbücke Todesfelde (Achse 710) Bau-km 0+140.000 | A20 (Achse 61) Bau-km 28+900.000

Kreuzungswinkel = 100 gon
LS = 2 x 16.25 m in Achsrichtung der Achse 710
LH ≈ ≥ 4.70 m
Breite = 79.90 m
LM 1 gem. DIN-Fachbericht 101

MLC keine

Zeichenerklärung

- Neigungsbrechpunkt mit Angabe von Gefälle und Steigung in Prozent, Länge der Mulde, Länge Rigole / Strecke und Rastmesser
- Damm
- Einschnitt
- Sohle Mulde links
- Sohle Mulde rechts
- Oberkante Planum
- Gradientenhochpunkt bzw. Gradiententiefpunkt
- Entwässerungsleitung links mit Schacht
- Vollsickerrohrleitung links mit Schacht
- Entwässerungsleitung Mittelstreifen mit Schacht
- Vollsickerrohrleitung Mittelstreifen mit Schacht
- Entwässerungsleitung rechts mit Schacht
- Vollsickerrohrleitung rechts mit Schacht

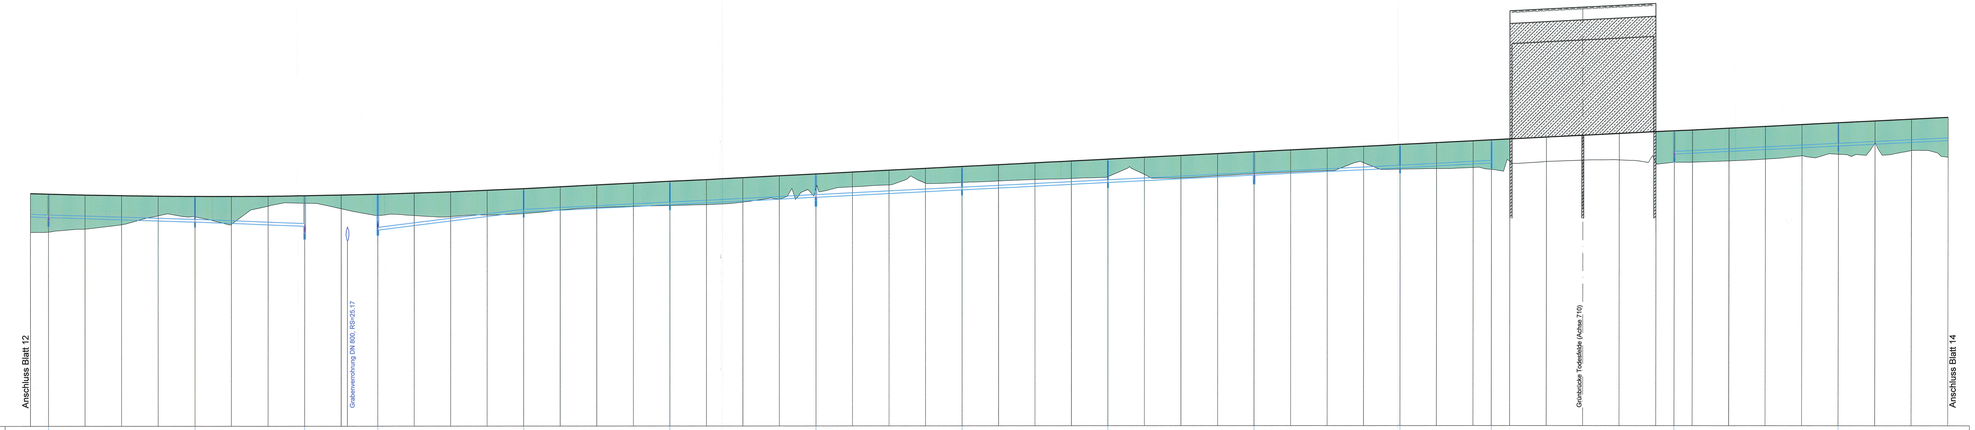

HS 160 + 15 .000 m

| | | |