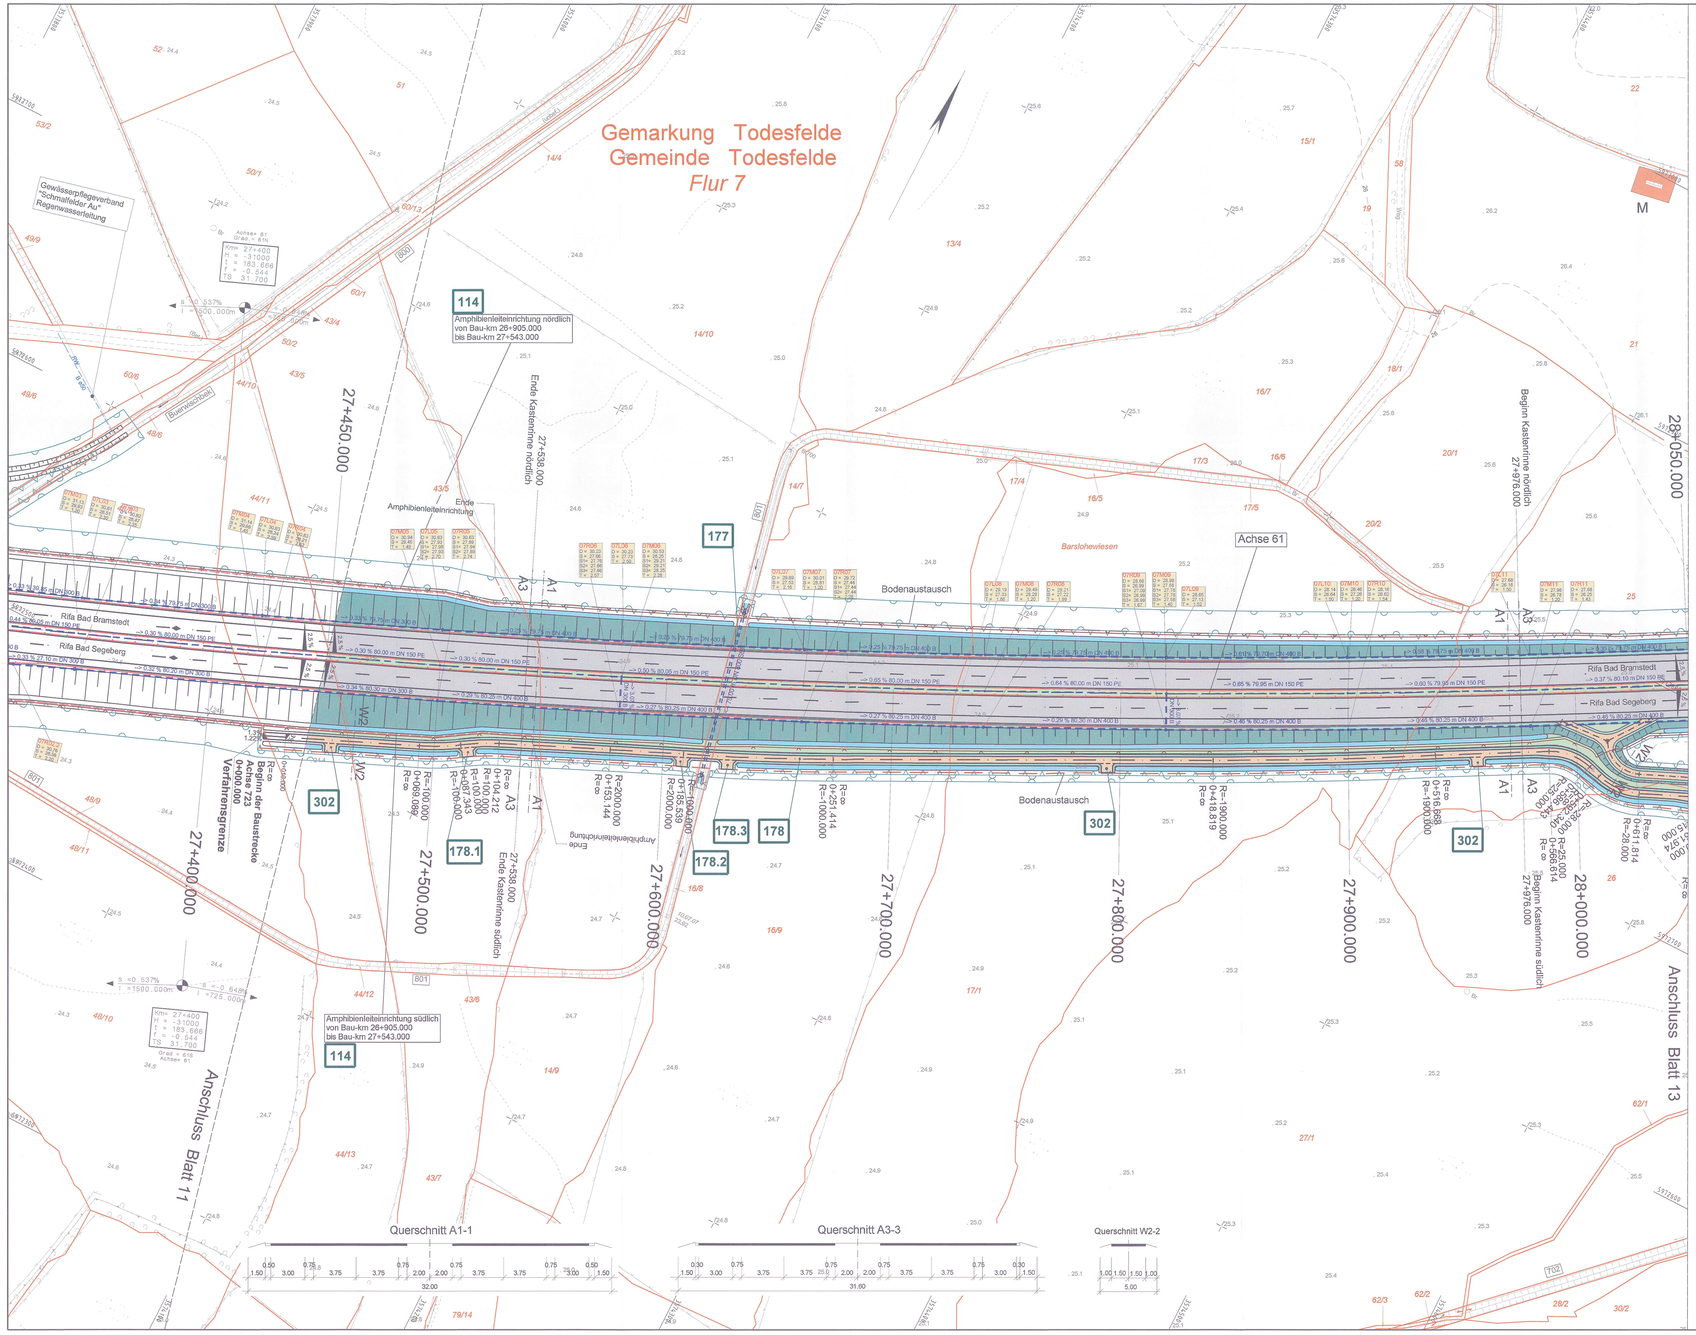

Zeichenerklärung

- Dammböschung
- Bankett Entwässerungsrinne Standstreifen
- Fahrbahn
- Trennstreifen (unbefestigt/befestigt)
- Fahrbahn
- Standstreifen Entwässerungsrinne mit Ablauf Entwässerungsmulde
- Einschnittsböschung
- Geh- und Radweg
- Wirtschaftsweg (unbefestigt/befestigt)
- Betonspurbahn unbefestigt Betonspurbahn
- Gewässer
- Verwallung
- Bodenaustausch
- Amphibienleiteinrichtung
- Wildleiteinrichtung
- Eingriffsgrenze
- Grenze der baubedingten Flächeninanspruchnahme
- nachrichtlich passive Schutzeinrichtung
- DN300 B
- DN150 PE
- geplante Entwässerungsltg. mit Kontrollschacht und Fließrichtung
- geplante Vollsickerrohrleitung mit Schacht und Fließrichtung
- Tiefpunkt / Hochpunkt
- 2.5 %
- Fahrbahnquerneigung
- Neigungsbrechpunkt mit Angabe von Gefälle und Steigung in Prozent, Länge der Gefäll- (Steigungs-) Strecke und Halbmesser
- Geländeangleichung/ Rekultivierung
- Notgehbahn
- Entsiegelung
- Baum fällen
- Gebäudeabbruch
- Fließrichtung
- Schacht Nr. D = Deckelhöhe S = Sohlhöhe T = Schachttiefe (DTL09.1 D = 23.43 S = 21.91 T = 1.52)
- Flurgrenze
- Gemarkungsgrenze
- Gemeindegrenze
- Flurstücksgrenze
- Lärmschutz
- Gebäudeseiten erhalten passiven Lärmschutz, wenn keine ausreichende Schalldämmung vorhanden ist.
- laufende Nr. der Immissionsorte (mit Anspruch)
- Zahl der zu schützenden Stockwerke
- Mittelungspegel Tag/Nacht in dB (A)
- laufende Nr. der Immissionsorte (ohne Anspruch)
- reines und allgemeines Wohngebiet, Kleinsiedlungsgebiet
- Kerngebiet, Dorfgebiet, Mischgebiet
- Gewerbegebiet
- Sondergebiet (Schulen, Heime, Krankenhäuser)
- Ver- und Entsorgung
- Nr. Bauwerksverzeichnis (80)

Zeichenerklärung Ver- und Entsorgung

vorhandene Leitungen	geplante Leitungen
Druckrohrleitung	
G Gasleitung	G Gasleitung neue Einbindungen
F Fernmeldefreiltg. der Deutsche Telekom	F Fernmeldefreiltg. der Deutsche Telekom
F Fernmeldekabel der Deutsche Telekom	F Fernmeldekabel der Deutsche Telekom
E Energiefreileitung	E Energiefreileitung
E Energiekabel	E Energiekabel neue Einbindungen
W Trinkwasserleitung	W Trinkwasserleitung neue Einbindungen
RW Regenwasserleitung	RW Regenwasserleitung neue Einbindungen
SW Schmutzwasserleitung	SW Schmutzwasserleitung neue Einbindungen
A Abwasserdruckrohrleitung	A Abwasserdruckrohrleitung neue Einbindungen

Grundplan hergestellt: 09/2006		terrestrische Nachmessung durch:	
aphos Leipzig AG Prager Straße 17 04103 Leipzig	Koordinatensystem: Gauß-Krüger Aufnahme: 28.04.2006 Feldvergleich: 07/2006 Katasterstand: 18.07.2005	MECKLENBURGISCHES INGENIEURBÜRO FÜR VERKEHRSBAU GMBH SCHWERIN Ludwigslusterr Chaussee 72, 19061 Schwerin, Telefon: 03853/99960 Telefax: 03853/977727	Koordinatensystem: Gauß-Krüger Aufnahme: 02.08.2007 durch: Dochan / Dettmann

Nr.	Art der Änderung	Datum	Name
3.	Anpassung an neues Bauende B 206	01/2015	Köllmann
2.	Achse 723, Auffahrten neu Flur-Stück-Nr. 44/11, 17/1, 25 (BWV-Nr. 302)	01/2014	Köllmann
1.	Achse 723, Auffahrten neu Flur-Stück-Nr. 43/5, 14/10, 16/9	11/2011	Köllmann

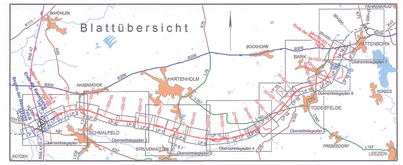

MECKLENBURGISCHES INGENIEURBÜRO FÜR VERKEHRSBAU GMBH SCHWERIN
Ludwigslusterr Chaussee 72 , 19061 Schwerin , Telefon: 03853/99960 , Telefax: 03853/977727

merkel INGENIEUR CONSULT
MERKEL INGENIEUR CONSULT
Bismarckstraße 1 , 24145 Kiel , Telefon: 0431/20801-0 , Telefax: 0431/2072B9

P:\ZEICHNER\STRATOS\28566_PF_11.MEC
LP_A20_PF_06_OCDO / 0.67m² vom 22.09.2010

gez. Krüger
Geschäftsführer
Schwerin, den 09/2009

	Datum	Zeichen
bearb.	09/2009	Köllmann
gez.	09/2009	Mecklenburg
gepr.	09/2009	Berchtold

Straßenbauverwaltung
Land Schleswig - Holstein

Straße: **BAB A 20** Betr.-km:
Nächster Ort: **Hartenholm**

Unterlage Nr. 7
Blatt Nr. 12
Bau-km

	Datum	Zeichen
bearbeitet		
gezeichnet		
geprüft	09/2009	Heltmann

Neubau der BAB A 20
Nord-West-Umfahrung Hamburg

Teil A
A 7 bis B206 westlich Wittenborn

Bau-km: 16+100.000 bis 34+750.531

Lage- und Bauwerksplan
Bau-km 27+450.000 - 28+050.000

Maßstab 1 : 1.000

Aufgestellt:
Landesbetrieb Straßenbau und Verkehr
Schleswig - Holstein
Niederlassung Lübeck
Projektgruppe A20

gez. Lüth

Lübeck, den 29.06.2009

Festgestellt mit Beschluss
vom 27.04.2017
Az.: 405 - 553.32 - A20 - 01/11
Dieser festgestellte Plan ist Bestandteil des vorbezeichneten Beschlusses. Für die Angabe der Rechtsgrundlagen und deren Fundstellen wird auf den Planfeststellungsbeschluss verwiesen.
Kiel, den 27.04.2017
Landesbetrieb Straßenbau und Verkehr Schleswig-Holstein
-Planfeststellungsbehörde-
gez. Quilmbach

Planfeststellungsunterlage
vom 29.06.2009

Anlage: 7
Blatt: 12

Deckblatt