

km = 0+000.000  
TS = 20.313 m

km = 0+001.750  
TS = 20.208 m


km = 0+004.000  
TS = 20.152 m

km = 0+037.998  
H = 1200.000 m  
T = 16.522 m  
f = 0.114 m  
TS = 19.172 m

km = 0+136.127  
H = 8000.000 m  
T = 12.391 m  
f = 0.010 m  
TS = 19.044 m

km = 0+237.080  
H = 10000.000 m  
T = 8.697 m  
f = 0.004 m  
TS = 18.600 m


km = 0+408.219  
TS = 18.145 m

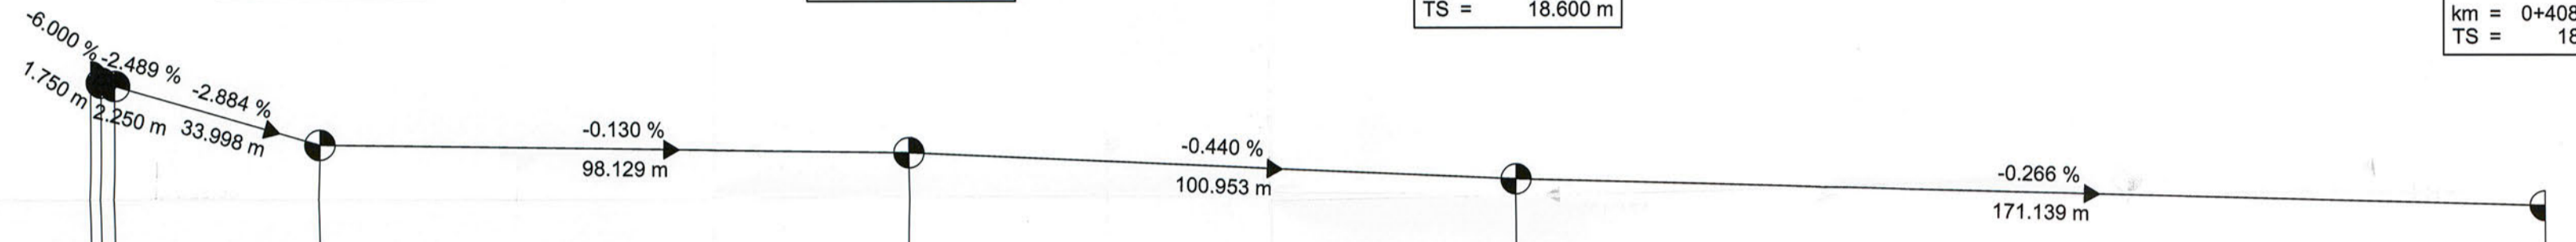

0+000.000 Beginn der Baustrecke  
(Achse 197)  
Einmündung L 234, (Achse 190)

0+408.219 Ende der Baustrecke  
(Achse 197)

Sohle Mulde links	19.963	18.736	18.613	18.661	18.680	18.693	18.570	18.586	18.526	18.454	18.366	18.278	18.180	18.142	18.088	17.961	17.643	17.753				
Gradiente 197	20.313	19.691	19.285	19.150	19.117	19.091	19.065	19.034	18.990	18.951	18.908	18.868	18.829	18.789	18.748	18.707	18.667	18.627				
vorh. Gelände	20.323	19.070	18.951	18.981	19.116	19.021	18.897	18.929	18.868	18.799	18.718	18.612	18.510	18.481	18.457	18.434	18.404	18.374				
Bau-km	0.000	20.000	37.998	60.000	80.000	100.000	120.000	140.000	160.000	180.000	200.000	220.000	240.000	260.000	280.000	300.000	320.000	340.000	360.000	380.000	400.000	408.219
km	0+000					0+100					0+200					0+300						0+400

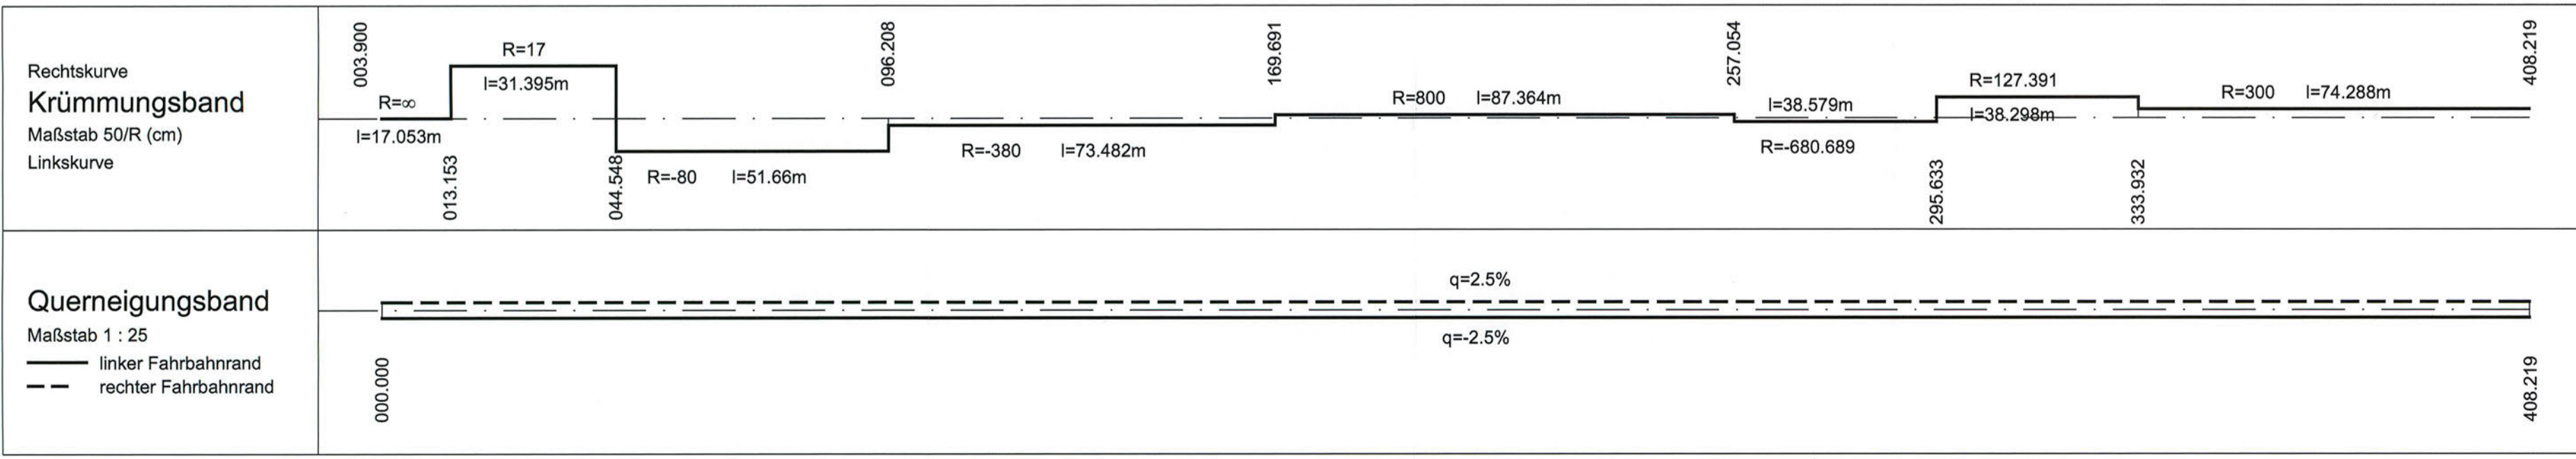

### Zeichenerklärung

	Neigungsbrechpunkt mit Angabe von Gefälle und Steigung in Prozent, Länge der Gefälle- (Steigungs-) Strecke und Halbmesser		Entwässerungsleitung links mit Schacht		Vollsickerrohrleitung links mit Schacht
	Damm		Entwässerungsleitung rechts mit Schacht		Vollsickerrohrleitung rechts mit Schacht
	Einschnitt		Sohle Mulde links		Sohle Mulde rechts
	Sohle Mulde links		Entwässerungsleitung Mittelstreifen mit Schacht		Vollsickerrohrleitung Mittelstreifen mit Schacht
	Sohle Mulde rechts		Oberkante Planum		Entwässerungsleitung rechts mit Schacht
	Oberkante Planum		Vollsickerrohrleitung rechts mit Schacht		
	Gradientenhochpunkt bzw. Gradiententiefpunkt				

Nr.	Art der Änderung	Datum	Name

**MIV** MECKLENBURGISCHES INGENIEURBÜRO FÜR VERKEHRSBAU GMBH SCHWERIN  
Ludwigskuster Chaussee 72, 19061 Schwerin, Telefon: 0385/9960, Telefax: 0385/977127

**merkel** MERKEL INGENIEUR CONSULT  
Bismarkallee 1, 24105 Kiel, Telefon: 0431/339310, Telefax: 0431/337269

bearb.	06/2009	Goldschmidt
gez.	06/2009	Brunner
gepr.	06/2009	Lass

**Straßenbauverwaltung**  
Land Schleswig - Holstein

Straße : **BAB A 20**    Betr.-km:     
Nächster Ort: **Hartenholm**

Unterlage Nr. **8.3**  
Blatt Nr. **6**  
Bau-km

Neubau der BAB A 20  
Nord-West-Umfahrung Hamburg

Teil A  
A 7 bis B206 westlich Wittenborn

Bau-km: 16+100.000 bis 35+776.347

Aufgestellt:  
Landesbetrieb Straßenbau und Verkehr  
Schleswig - Holstein  
Niederlassung Lübeck  
Projektgruppe A20

Lüth

Lübeck, den 29.06.2009

**Planfeststellungsunterlage**  
vom 29.06.2009

Anlage: **8.3**  
Blatt: **6**

**Festgestellt mit Beschluss**  
vom 27.04.2017  
Az.: 405 - 553.32 - A20 - 01/11  
Dieser festgestellte Plan ist Bestandteil des vorbezeichneten Beschlusses. Für die Angabe der Rechtsgrundlagen und deren Fundstellen wird auf den Planfeststellungsbeschluss verwiesen.  
Kiel, den 27.04.2017  
Landesbetrieb Straßenbau und Verkehr Schleswig-Holstein  
Planfeststellungsbehörde  
gez. Quimbach