


km = 0+000.000
TS = 13.422 m


km = 0+010.900
H = 200.000 m
T = 6.411 m
f = 0.103 m
TS = 13.594 m

km = 0+103.895
H = 200.000 m
T = 6.133 m
f = 0.094 m
TS = 0.094 m

km = 0+116.895
TS = 21.268 m

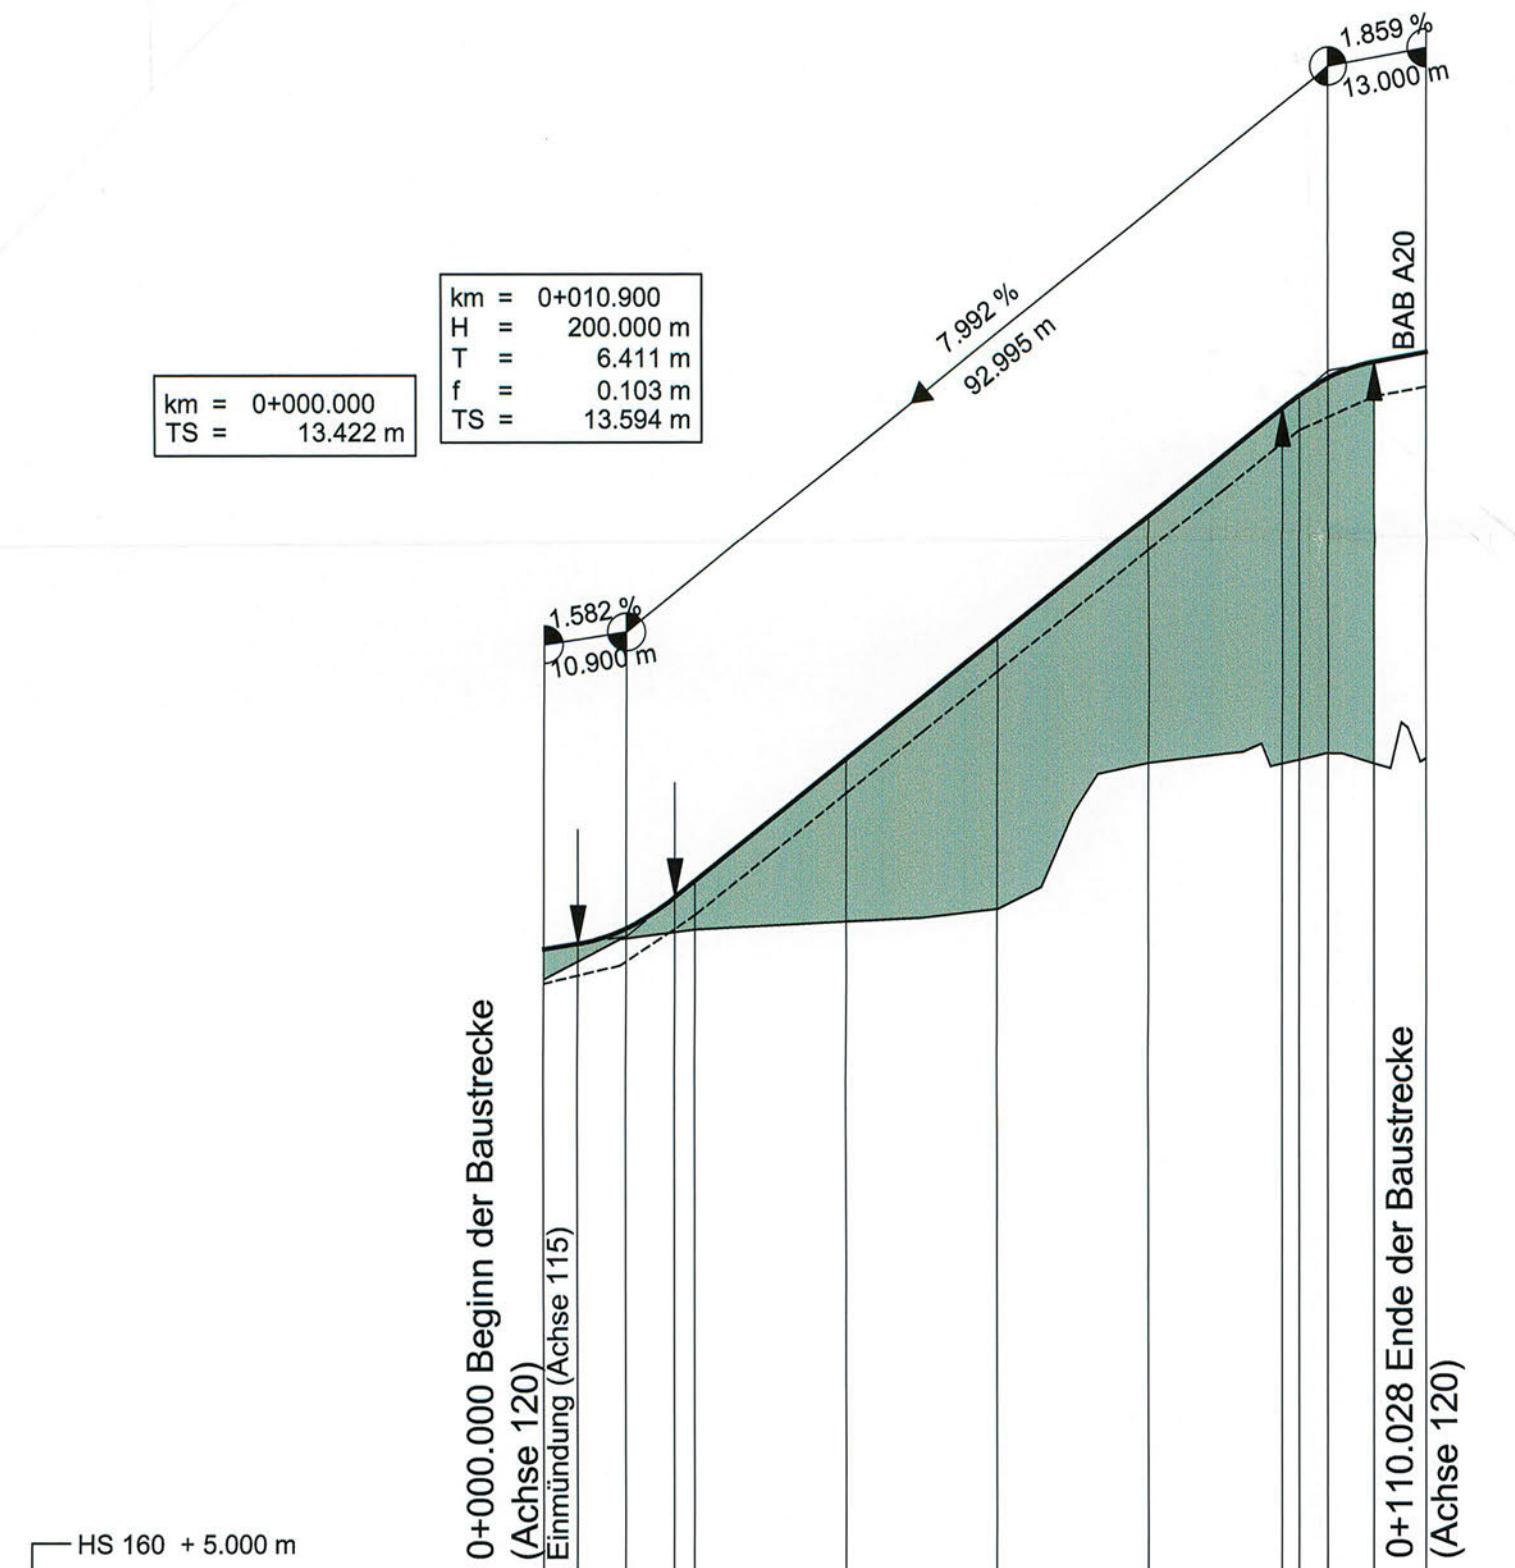

Gradiente 120	13.422	13.493	13.697	14.107	14.322	15.920	17.519	19.117	20.537	20.933	21.141	21.269
vorh. Gelände	13.029			13.681		13.781	13.942	15.860	15.901			15.912
Bau-km	0.000	4.489	10.900	17.311	20.000	40.000	60.000	80.000	97.762	100.000	103.895	110.028
km	0+000								0+100			

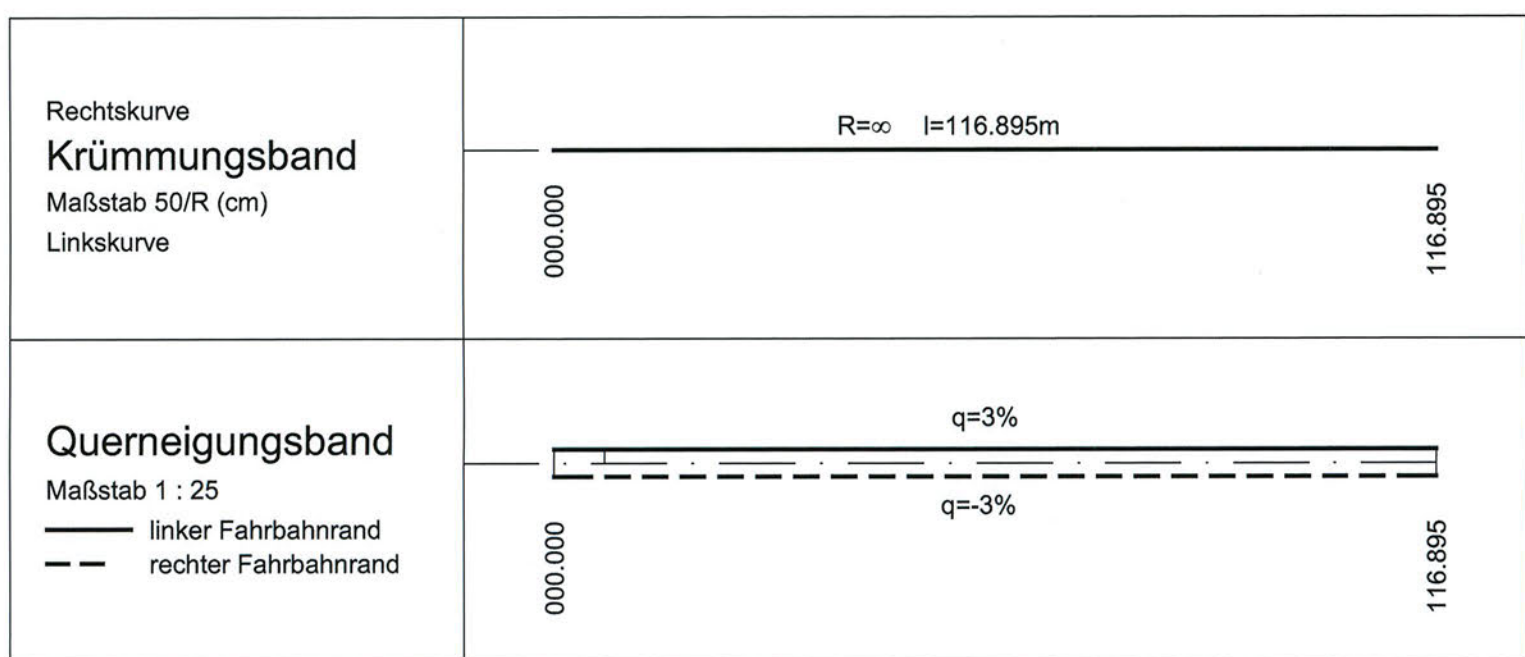

Zeichenerklärung

Neigungsbrechpunkt mit Angabe von Gefälle und Steigung in Prozent, Länge der Gefälle- (Steigungs-) Strecke und Halbmesser

Damm

Einschnitt

Sohle Mulde links

Sohle Mulde rechts

Oberkante Planum

Gradientenhochpunkt bzw. Gradiententiefpunkt

Entwässerungsleitung links mit Schacht

Vollsickerröhrlleitung links mit Schacht

Entwässerungsleitung Mittelstreifen mit Schacht

Vollsickerröhrlleitung Mittelstreifen mit Schacht

Entwässerungsleitung rechts mit Schacht

Vollsickerröhrlleitung rechts mit Schacht

Nr.	Art der Änderung	Datum	Name

MECKLENBURGISCHES INGENIEURBÜRO FÜR VERKEHRSBAU GMBH SCHWERIN
Ludwigsluster Chaussee 72, 19061 Schwerin, Telefon: 0385/39960, Telefax: 0385/397127

merkel INGENIEUR CONSULT
Bismarkallee 1, 24105 Kiel, Telefon: 0431/339310, Telefax: 0431/337269

P:106096100/CADIENTWPLAN/PLANHP_06.091
H:120, 0.26m² 24.08.2009

Krüger		
Schwerin, den 06/2009	Datum	Zeichen
bearb.	06/2009	Goldschmidt
gez.	06/2009	Brunner
gepr.	06/2009	Lass

Straßenbauverwaltung Land Schleswig - Holstein

Straße: **BAB A 20** Betr.-km:
Nächster Ort: **Hartenholm**

Unterlage Nr. **8.3**
Blatt Nr. **4**
Bau-km

	Datum	Zeichen
bearbeitet		
gezeichnet		
geprüft	06/2009	Heitmann

Neubau der BAB A 20 Nord-West-Umfahrung Hamburg

Teil A
A 7 bis B206 westlich Wittenborn

Bau-km: 16+100.000 bis 35+776.347

Höhenplan
Achse 120
Gradiente 120
Bau-km 0+000.000 - 0+110.028
Maßstab 1 : 1.000 / 100

Aufgestellt:
Landesbetrieb Straßenbau und Verkehr
Schleswig - Holstein
Niederlassung Lübeck
Projektgruppe A20

Lüth
Lübeck, den 29.06.2009

Planfeststellungsunterlage
vom 29.06.2009

Anlage: **8.3**
Blatt: **4**

Festgestellt mit Beschluss
vom 27.04.2017
Az.: 405 - 553.32 - A20 - 01/11
Dieser festgestellte Plan ist Bestandteil des vorbezeichneten Beschlusses. Für die Angabe der Rechtsgrundlagen und deren Fundstellen wird auf den Planfeststellungsbeschluss verwiesen.
Kiel, den 27.04.2017
Landesbetrieb Straßenbau und Verkehr Schleswig-Holstein
Planfeststellungsbehörde
gez. Quirnbach