


Wirtschaftswege

Wirtschaftsweg westlich der Schmalfelder Au
Wirtschaftswegverbindungen südlich und nördlich der BAB A20 bei Bau-km 22+000

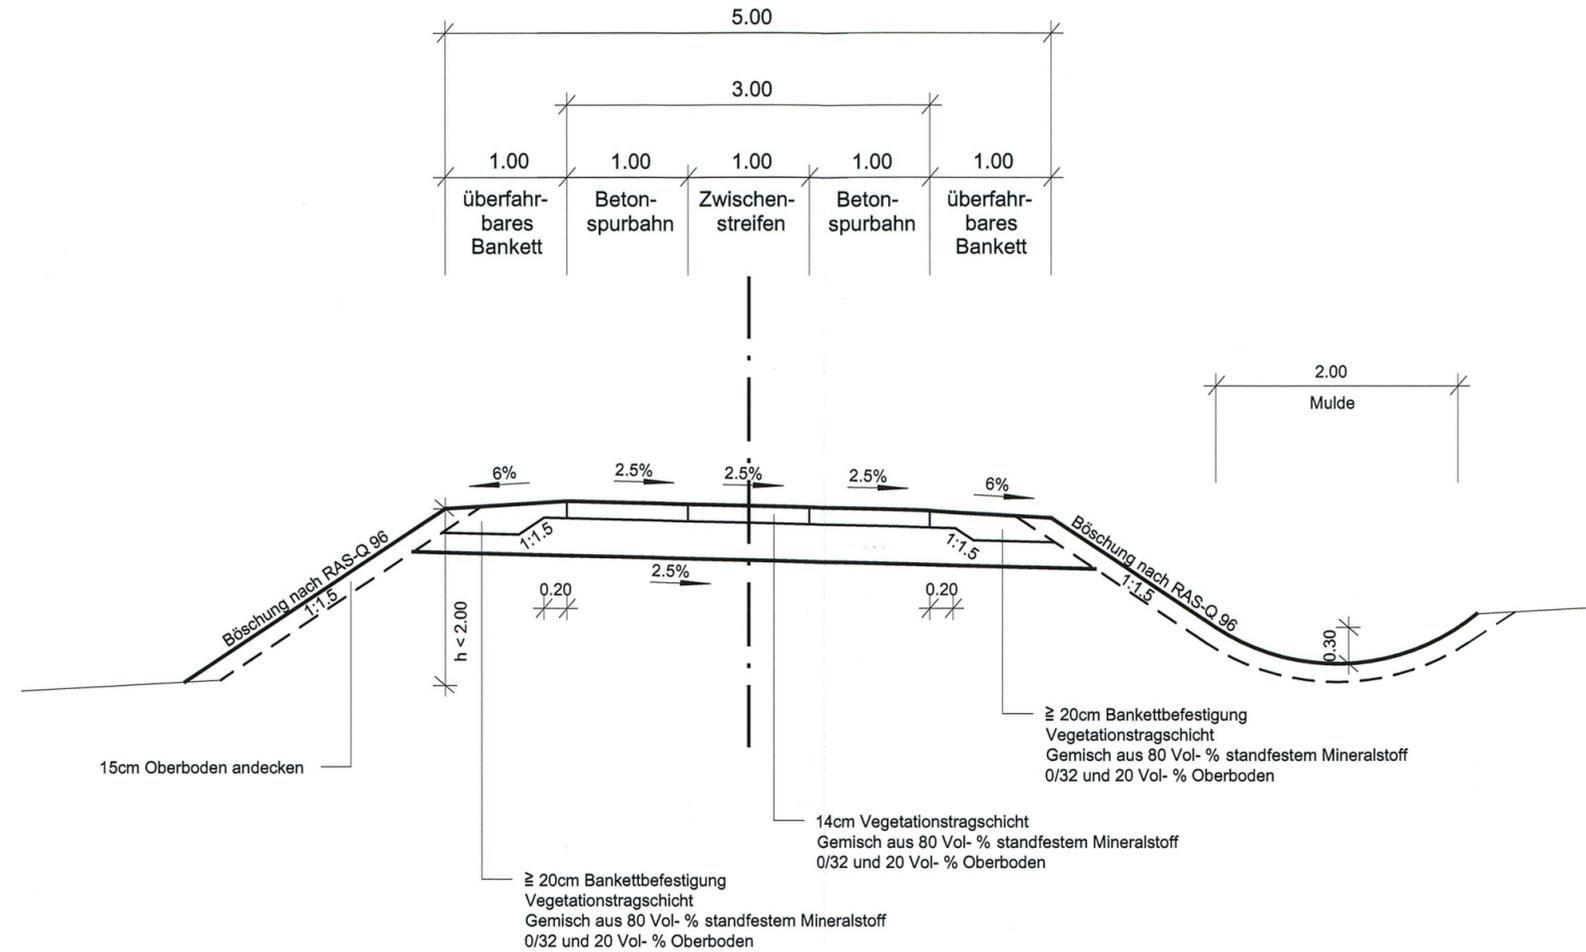

Oberbau nach DWA-A 904, Korrekturwert $D_{str0} = 0dB(A)$
wie z.B. Bild 8.3a, Zeile 6 Spalte 4 (Beanspruchung mittel, $E_{v2}=30MN/m^2$)

14 cm Betondecke nach ZTV LW Ausgabe 1999, Fassung 2001
31 cm Kiestragschicht 0/45 nach ZTV LW Ausgabe 1999, Fassung 2001
45 cm Gesamtdicke

Nr.	Art der Änderung	Datum	Name

M ECKLENBURGISCHES I NGENIEURBÜRO FÜR V ERKEHRSBAU GMBH SCHWERIN <small>Ludwigsluster Chaussee 72, 19061 Schwerin, Telefon: 0385/39960, Telefax: 0385/3977127</small>	<small>P:\06096100\CAD\ENTWPLAN\PLAN\</small> RQ_MICI 0.17m ² 24.06.2009		
	Krüger <small>Schwerin, den 06/2009</small> Geschäftsführer		
MERKEL INGENIEUR CONSULT <small>Bismarkallee 1, 24105 Kiel, Telefon: 0431/339310, Telefax: 0431/337269</small>	Datum	Zeichen	
	bearb.	06/2009	Goldschmidt
	gez.	06/2009	Brunner
gepr.	06/2009	Lass	

Straßenbauverwaltung Land Schleswig - Holstein		Unterlage Nr. 6 Blatt Nr. 8 Bau-km
Straße : BAB A 20 Betr.-km: Nächster Ort: Hartenholm		Datum Zeichen
Neubau der BAB A 20 Nord-West-Umfahrung Hamburg		bearbeitet gezeichnet geprüft 06/2009 Heitmann
Teil A A 7 bis B206 westlich Wittenborn		Straßenquerschnitt Wirtschaftswege Betonspurbahn Maßstab 1 : 50
Aufgestellt: Landesbetrieb Straßenbau und Verkehr Schleswig - Holstein Niederlassung Lübeck Projektgruppe A20 Lüth Lübeck, den 29.06.2009		UNGÜLTIG! Siehe Deckblatt!
Planfeststellungsunterlage vom 29.06.2009		
Anlage: 6	Blatt: 8	