


# Verbindungs- und Wirtschaftswege

Verbindungsweg "Auf der Schanze" (Achse 270)  
 Wirtschaftsweg zwischen "Auf der Schanze" und Weg nach Hartenholm (Achse 260)  
 Verbindungsweg Voßhöhlen - Struvenhütten (Achse 500)  
 Wirtschaftsweg zur Erschließung der Teichkläranlage (Achse 740) und zur  
 Flächenerschließung westlich und östlich der Teichkläranlage (Achse 760)  
 Wirtschaftsweg zur Flächenerschließung südlich der Teichkläranlage (Achse 750)  
 Verbindungsweg Bark - Wittenborn (Achse 810)

- \*1) 3.00m in geländegleicher Lage  
 4.50m im Bereich der Bauwerksrampe (nur WW Erschließung Teichkläranlage und WW südlich Teichkläranlage)  
 5.50m im Bereich der Bauwerksrampe (mit Planumsknick)
- \*2) 1.00m in geländegleicher Lage  
 1.25m im Bereich der Bauwerksrampe (nur WW Erschließung Teichkläranlage und WW südlich Teichkläranlage)  
 1.50m im Bereich der Bauwerksrampe

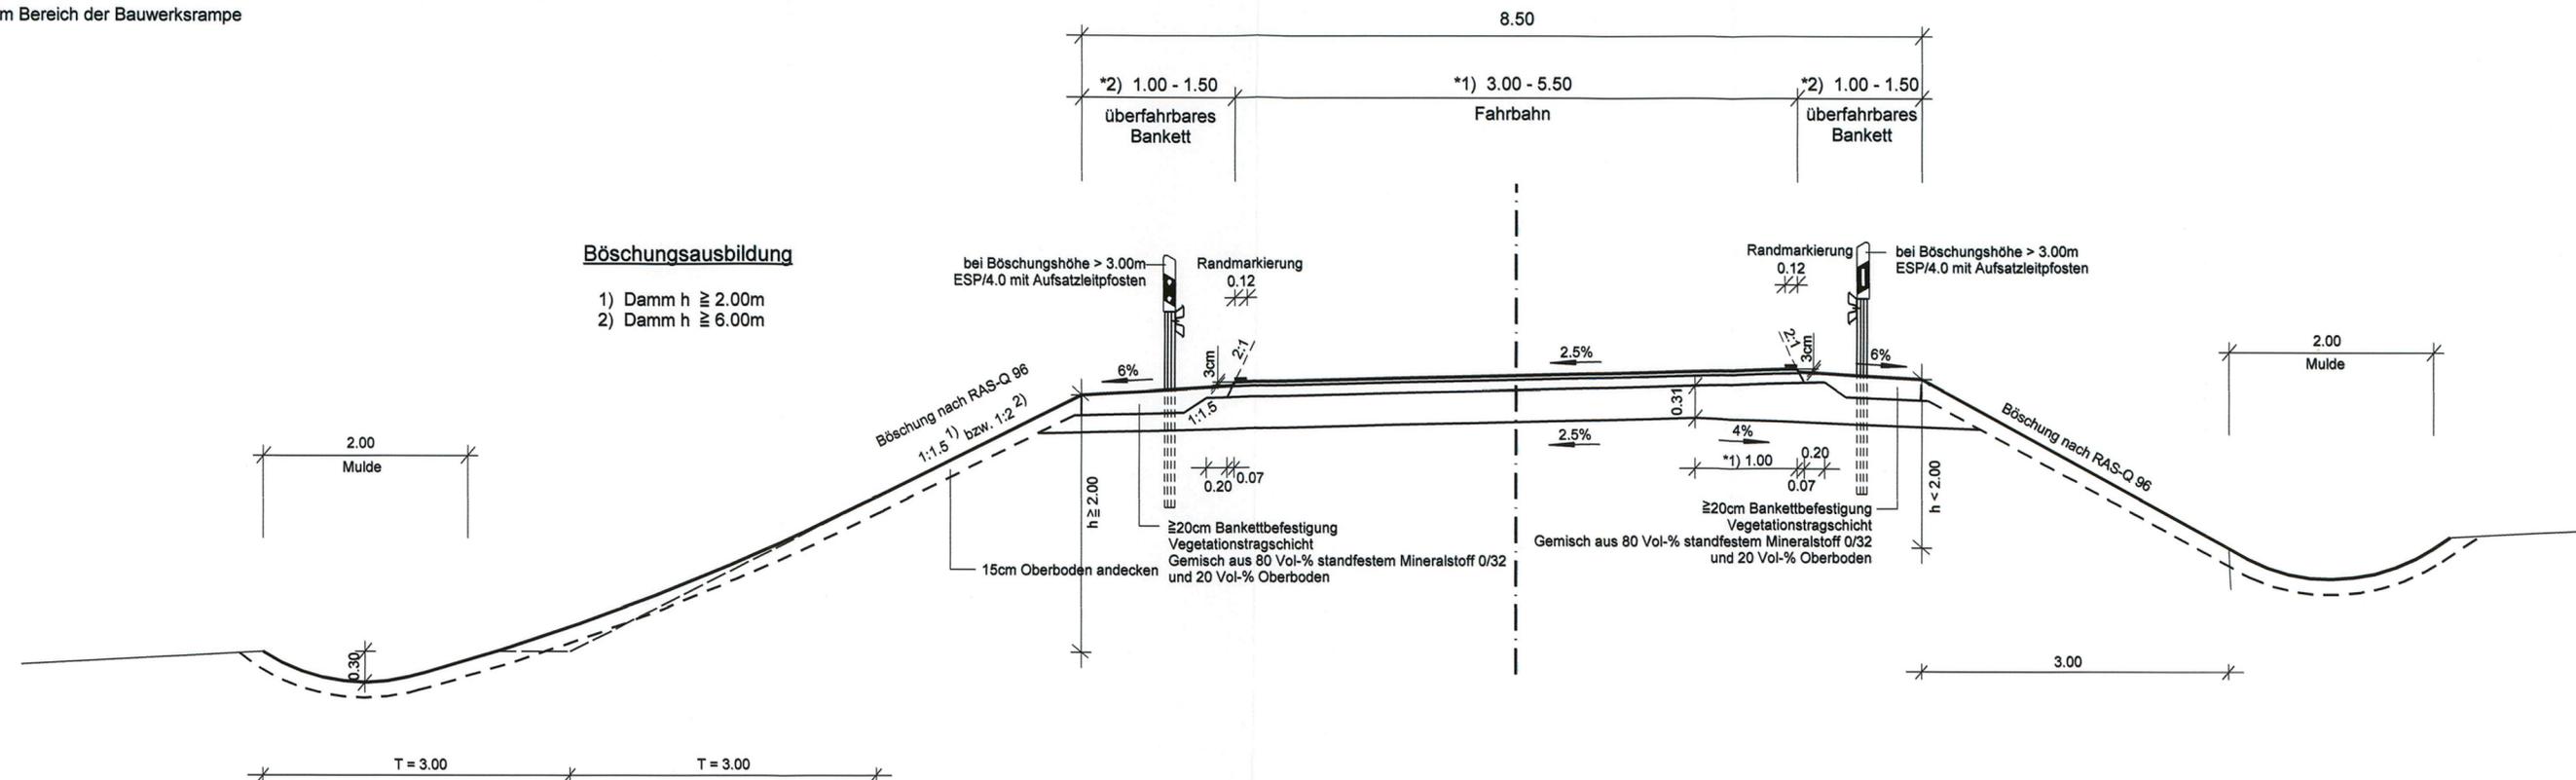

## Böschungsausbildung

- Damm  $h \geq 2.00\text{m}$
- Damm  $h \geq 6.00\text{m}$

Nr.	Art der Änderung	Datum	Name

<b>MECKLENBURGISCHES                  INGENIEURBÜRO FÜR                  VERKEHRSSBAU GMBH SCHWERIN</b> <small>Ludwigsluster Chaussee 72, 19061 Schwerin, Telefon: 0385/39960, Telefax: 0385/3977127</small>	F:\STRASSEN\MECKLENBURG\11_2859581 RO_WW_5-1_5_PLAF_06 / 0.23m² vom 24.07.2009	
	Krüger Schwerin, den 06/2009 Geschäftsführer	
<b>MERKEL INGENIEUR CONSULT</b> <small>Bismarkallee 1, 24105 Kiel, Telefon: 0431/339310, Telefax: 0431/337269</small>	Datum	Zeichen
	bearb.	06/2009 Köllmann
	gez.	06/2009 Mecklenburg
gepr.	06/2009 Berchtold	

<b>Straßenbauverwaltung                  Land Schleswig - Holstein</b>		Unterlage Nr.	6
Straße: <b>BAB A 20</b> Betr.-km:		Blatt Nr.	7
Nächster Ort: <b>Hartenholm</b>		Bau-km	
		Datum	
		Zeichen	

<b>Neubau der BAB A 20                  Nord-West-Umfahrung Hamburg</b>		
bearbeitet		
gezeichnet		
geprüft	06/2009	Heitmann
<b>Teil A                  A 7 bis B206 westlich Wittenborn</b>		
Bau-km: 16+100.000 bis 35+776.347		
<b>Straßenquerschnitt</b> Verbindungs- und Wirtschaftswege befestigt Maßstab 1 : 50		

Aufgestellt: Landesbetrieb Straßenbau und Verkehr Schleswig - Holstein Niederlassung Lübeck Projektgruppe A20 Lüth Lübeck, den 29.06.2009	<b>UNGÜLTIG!</b> Siehe Deckblatt!
---	--------------------------------------

<b>Planfeststellungsunterlage</b> vom 29.06.2009	
Anlage:	6
Blatt:	7