TenneT Taking power further

# 380-kV-Ltg. Audorf - Flensburg Nr. 324
## Lageplan
## B-Feld - magnet. Flussdichte
Mast Nr. 105 - Mast Nr. 108

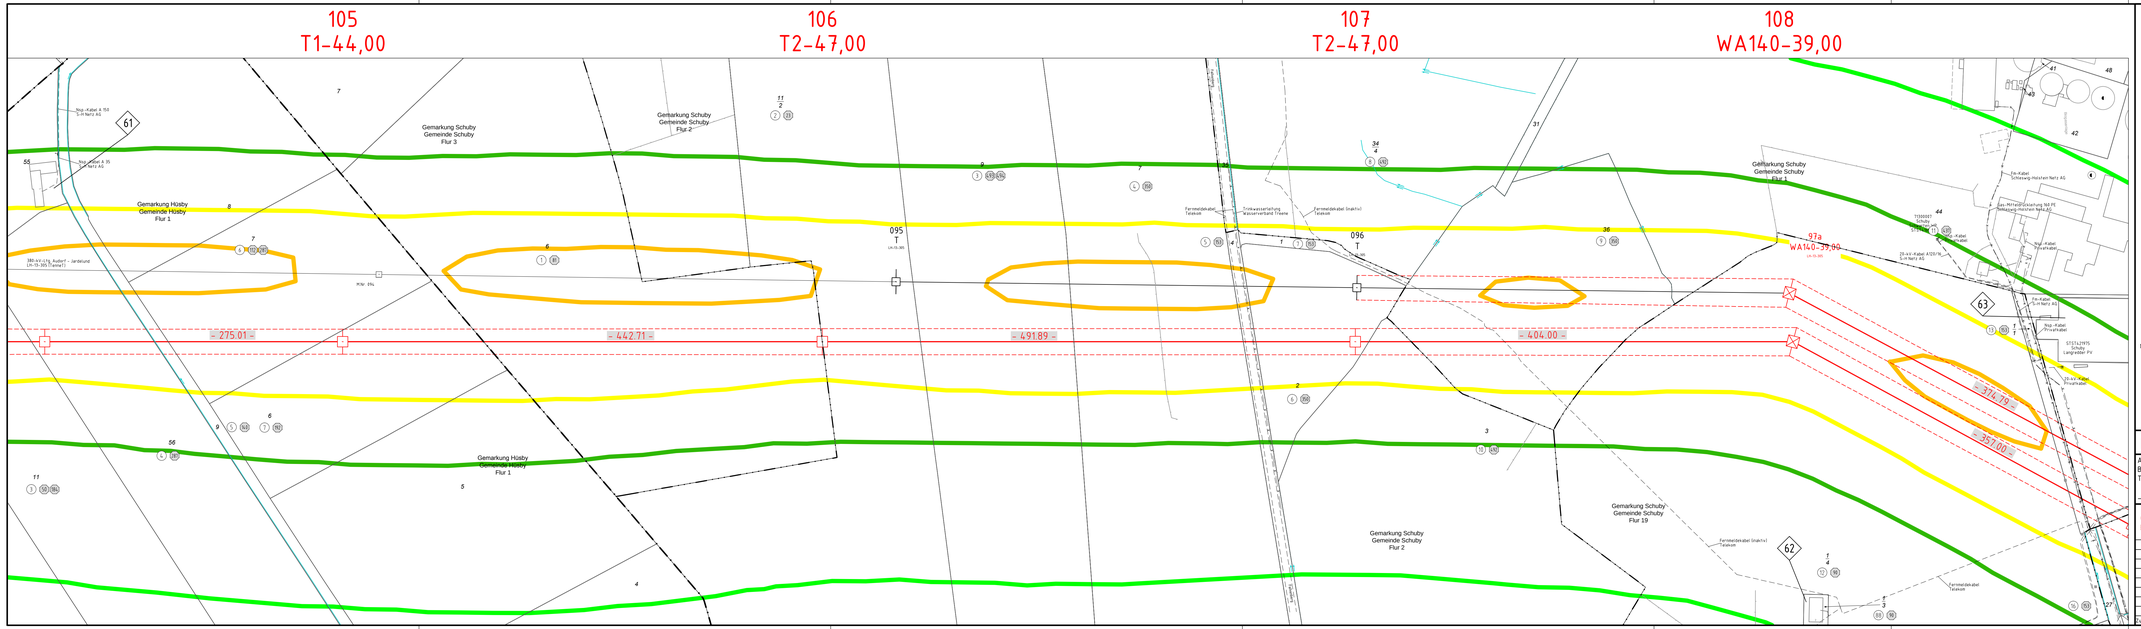


## B-Feld:

| | |
|---|---|
| 100,0µT | Grenzwert nach 26.BImSchV |
| 10,0µT | |
| 2,0µT | |
| 0,5µT | |
| 0,1µT | |
| ◇ | Immissionsort |

## Legende:

1 WA160-24,00 — Mastfyp

Mastnummer 2 T1-26,00 — Feldlänge

Trassenachse

äußeres Seil

| | |
|---|---|
| Ⓔ | Eigentümerschlüsselnr. |
| Ⓢ | Grundstücksordnungsnr. |
| 09 | Flurstücksnummer |
| ⊠ | Abspannmast |
| ⊡ | Tragmast |
| ✕ | Rückbau 220-kV-Leitung |

## Grenzen:

| | |
|---|---|
| Kreis | |
| Stadt/Gem. | |
| Gemarkung | |
| Flur | |
| Flurstück | |
| FFH-Gebiet | |
| Grenze des Planfeststellungsverfahrens | |

## Planfeststellungsunterlage

Aufgestellt
Bayreuth,
TenneT TSO GmbH

12.12.2014

i.V. i.A. Dr.

eqos Energie — Deutschland GmbH
Dr.-Carl-Dorstewitz-Str. 29
D-06844 Dessau-Roßlau
Genehmigungsplanung

Maßstab: 1 : 2000
Einheit: Meter

| | Datum | Name |
|---|---|---|
| Bearb. | 01.12.2014 | poka |
| Gepr. | 05.12.2014 | neal |
| Norm. | 26.BImSchV | |
| Fachbereich TL | | |

TenneT Taking power further

| Zust. | Änderung | Datum | Name | Urspr. |
|---|---|---|---|---|