


# 110-kV-Leitung Schuby - Schuby/West

LH-13-106 / LH-13-106E

## Lage-/Bauwerksplan Grunderwerbsplan

DECKBLATT  
Ausgleich- und Ersatzmaßnahme A4

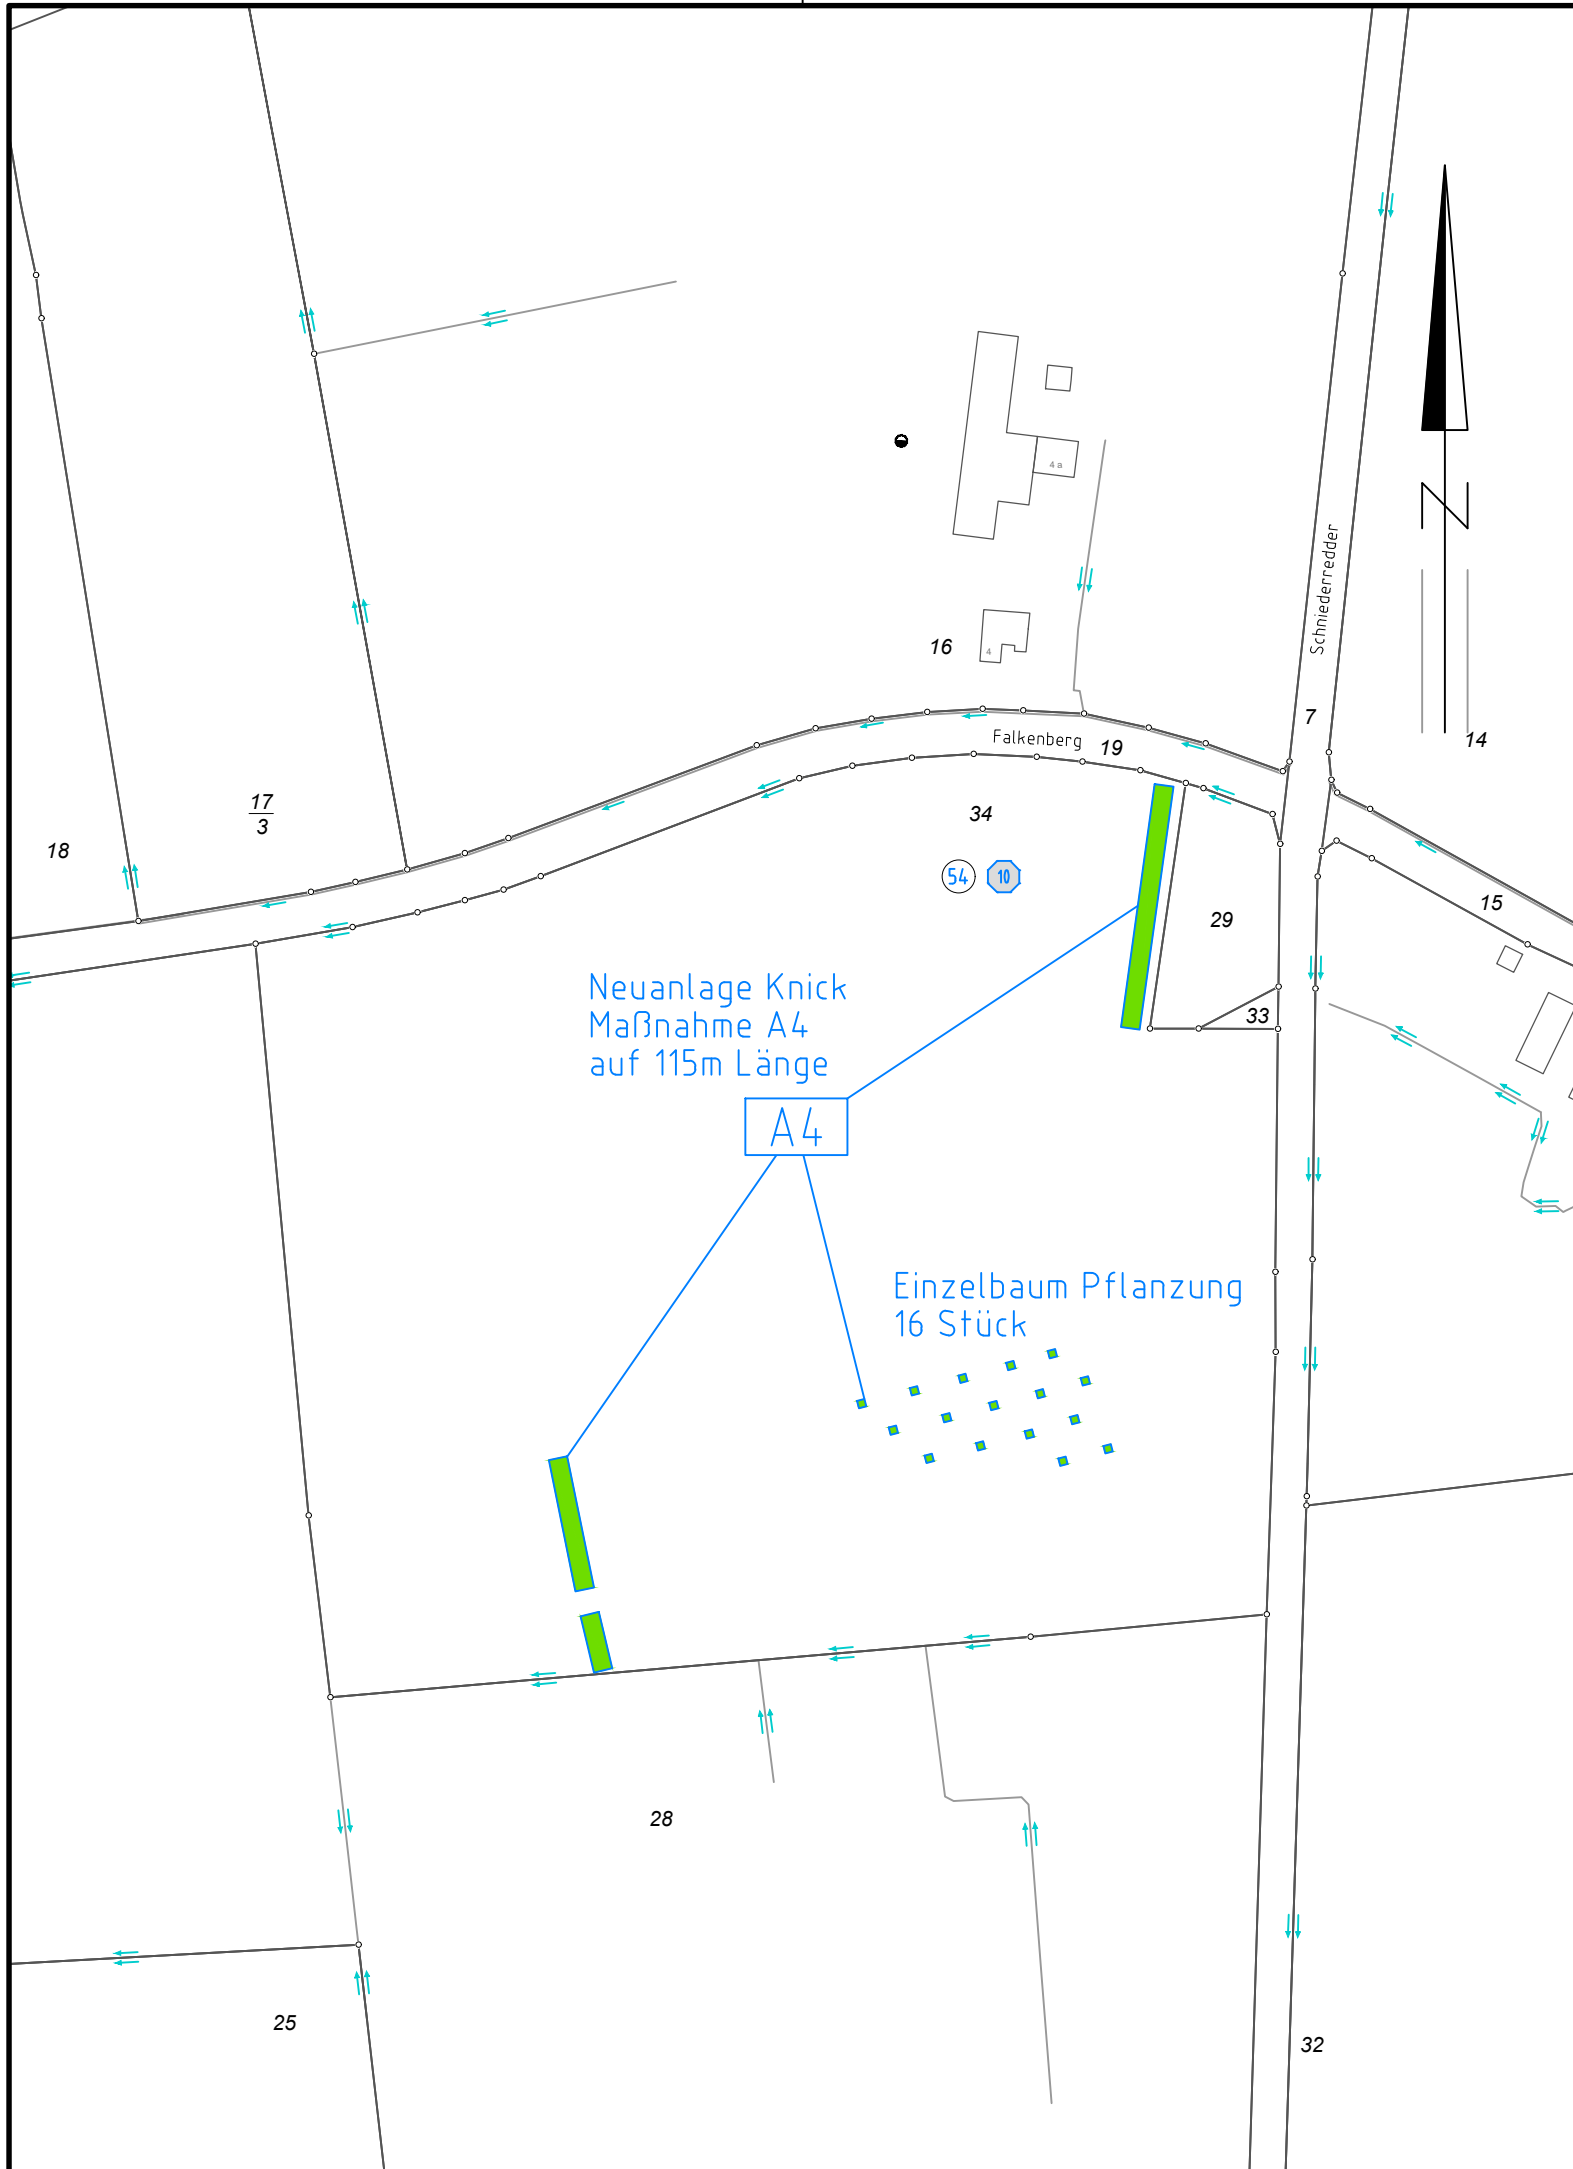

### Legende:


- ① Eigentümerschlüsselnr.
- ⑤ Grundstücksordnungsnr.
- 99 Flurstücksnummer

### Grenzen:

- Kreis: — — — — —
- Stadt/Gem.: — · — · — · —
- Gemarkung: — · · · — · · · —
- Flur: — · · · —
- Flurstück: — — — — —
- FFH-Gebiet: — — — — —
- Grenze des Planfeststellungsverfahrens: ■ ■ ■ ■ ■

### Rechtserwerb:

- dauerhafte Flächeninanspruchnahme durch Kompensationsmaßnahmen (Ausgleichs- und Ersatzmaßnahmen)

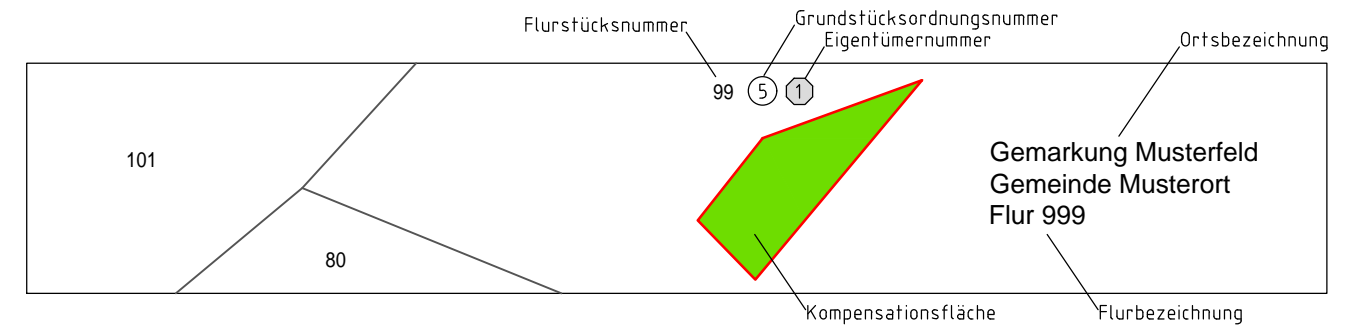

### Planfeststellungsunterlage

Aufgestellt  
Quickborn,  
Schleswig-Holstein Netz AG

02.07.2020

*i.H. Simon*



Deutschland GmbH  
Wolfentalstraße 29  
D-88400 Biberach  
Leitungsplanung

Maßstab  
1 : 2000

Einheit  
Meter

01	Komp. ergänzt	26.06.2020	poka	Datum	Name
				Bearb.	26.06.2020 Pötzsch
				Gepr.	30.06.2020 Lohmüller
				Norm	DIN EN 50341-2-4: 2016
				Objekt:	110-kV-Ltg. Schuby - Schuby/West LH-13-106 / 106E
					Schleswig-Holstein Netz AG

Zust. Änderung Datum Name Blatt.: 01/01