


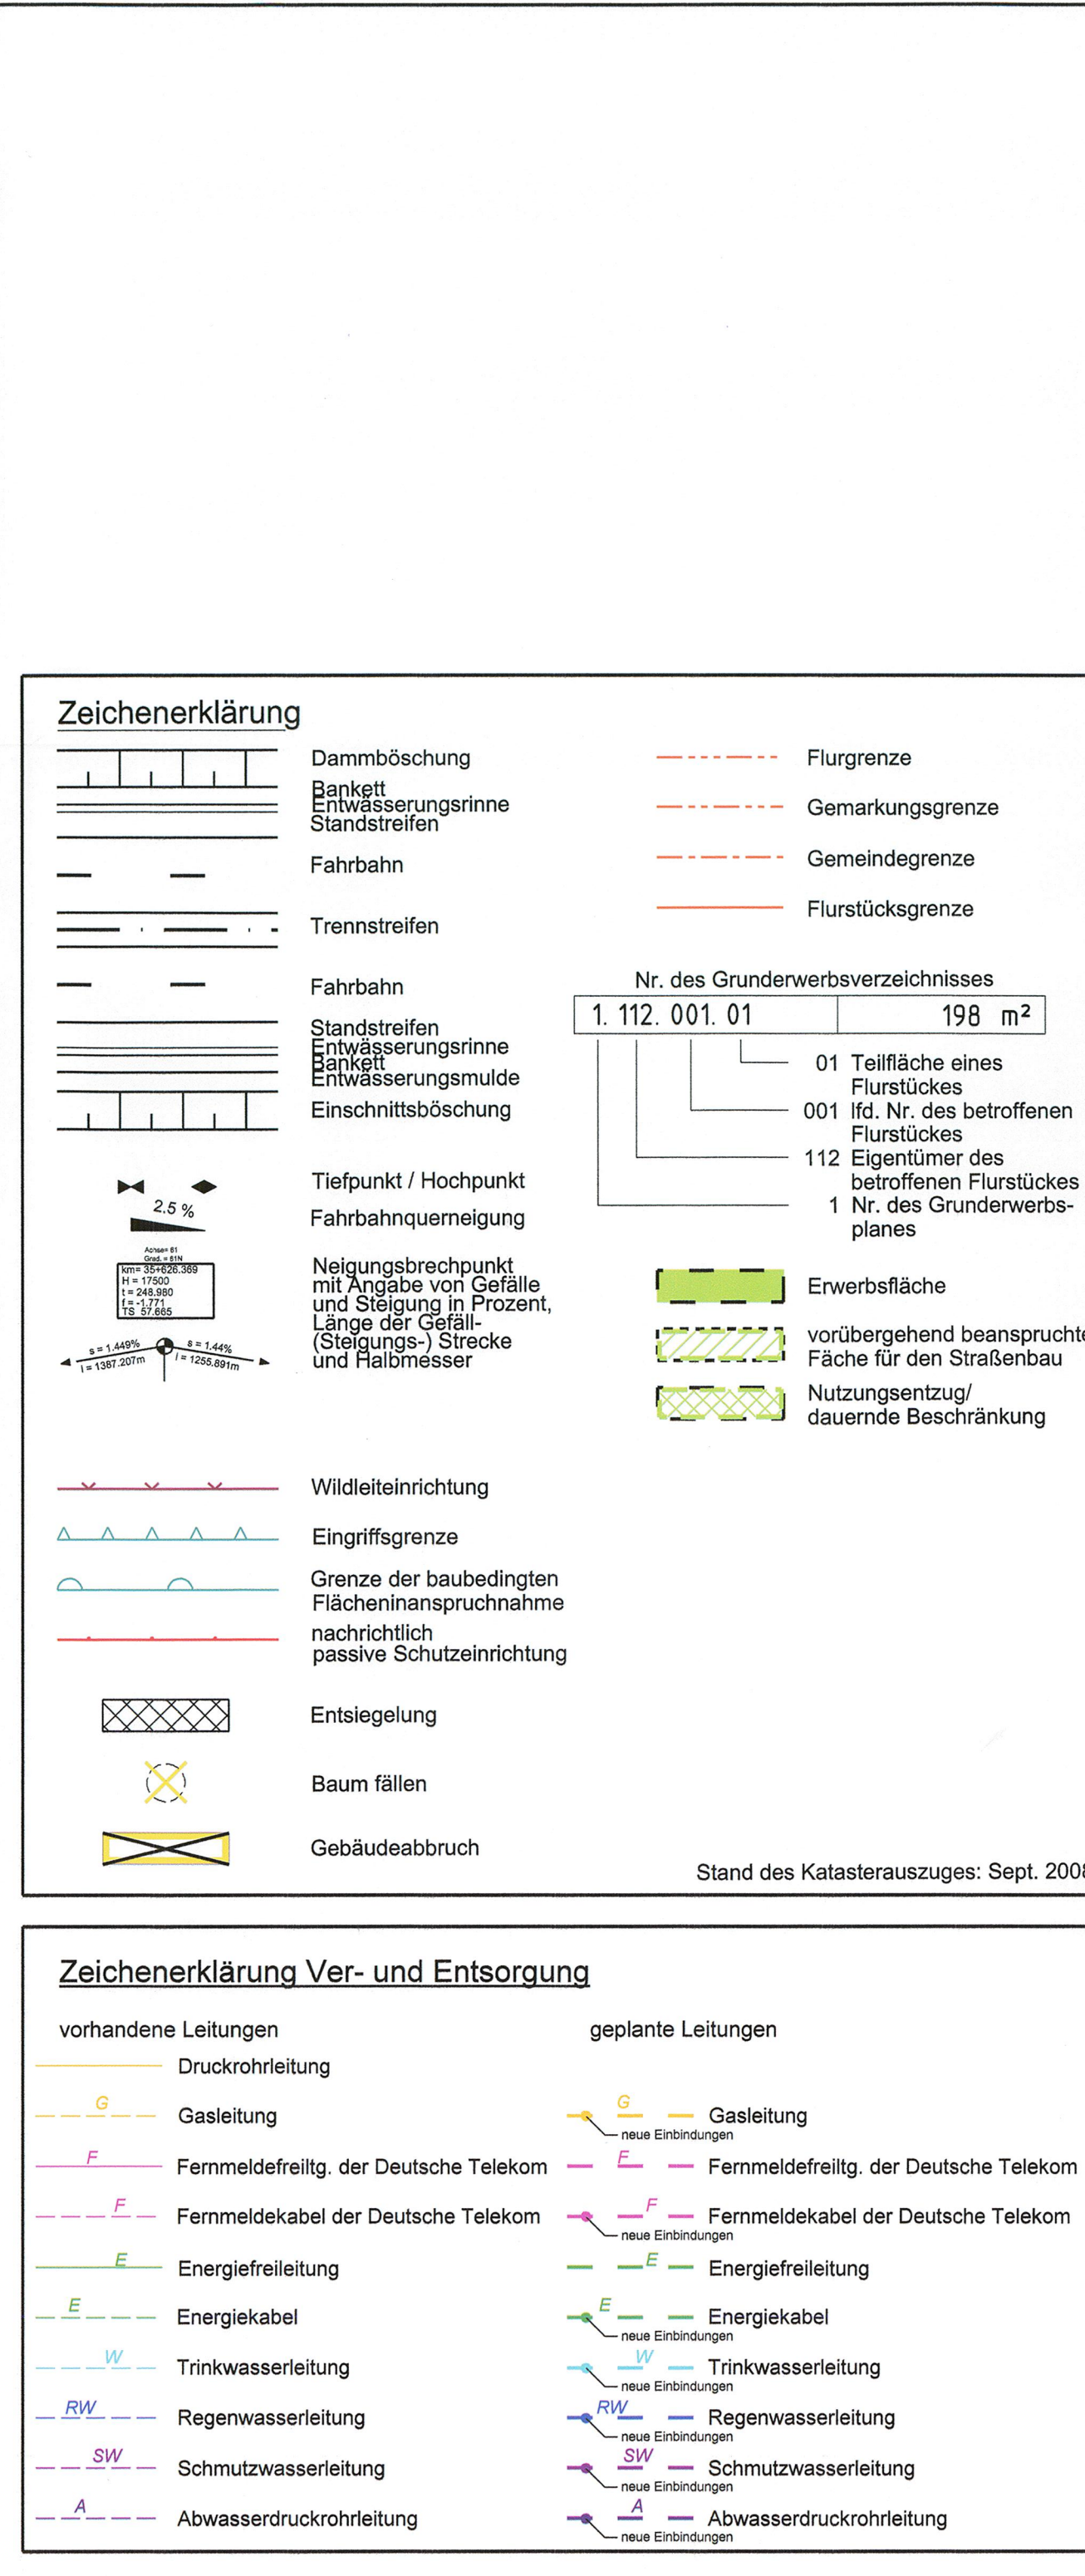

	MECKLENBURGISCHES INGENIEURBÜRO FÜR ERKEHRSAUS GMBH SCHWERIN Ludwigskaser Chaussee 72, 19061 Schwerin, Telefon: 0385/509900, Telefax: 0385/977127	F:\ZEICHNUNG\STRAS\3856990_P0_11_ME LA_20_F06_CD_025097_von 19.10.2012 Schweiß, den 09/2009 <i>gez. Krüger</i> Geschäftsführer
	MERKEL INGENIEUR CONSULT Bismarckstr. 1, 24105 Kiel, Telefon: 0431/339310, Telefax: 0431/333769	bearb. 06/2009 Kollmann gez. 06/2009 Mecklenburg gepr. 06/2009 Berchtold

Landesbauverwaltung Land Schleswig - Holstein		Unterlage Nr. Blatt Nr. Bau-km	
Straße: BAB A 20 Nächster Ort: Hartenholm	Betr.-km:	Datum	Zeichen
Neubau der BAB A 20 Nord-West-Umfahrung Hamburg Teil A A 7 bis B206 westlich Wittenborn Bau-km: 16+100.000 bis 35+776.347		bearbeitet	
		gezeichnet	
		geprüft	06/2009 Heitmann
		Grunderwerbsplan LBP-Flächen Maßstab 1 : 1.000	
Aufgestellt: Landesbetrieb Straßenbau und Verkehr Schleswig - Holstein Niederlassung Lübeck Projektgruppe A20 Lüth		Entfällt Siehe Deckblatt!	
Lübeck, den 29.06.2009			
Planfeststellungsunterlage vom 29.06.2009			
Anlage: 14.1 Blatt: 19.2	Deckblatt		