


TY02\_PROJEKT1121\_A20\_LP\_A7\_B206CAD05\_LBP\_Flächenachweis\_LBP\_Flächenachweis\_ausgleich\_8-20.dwg-Blatt18\_03.Jul.2009

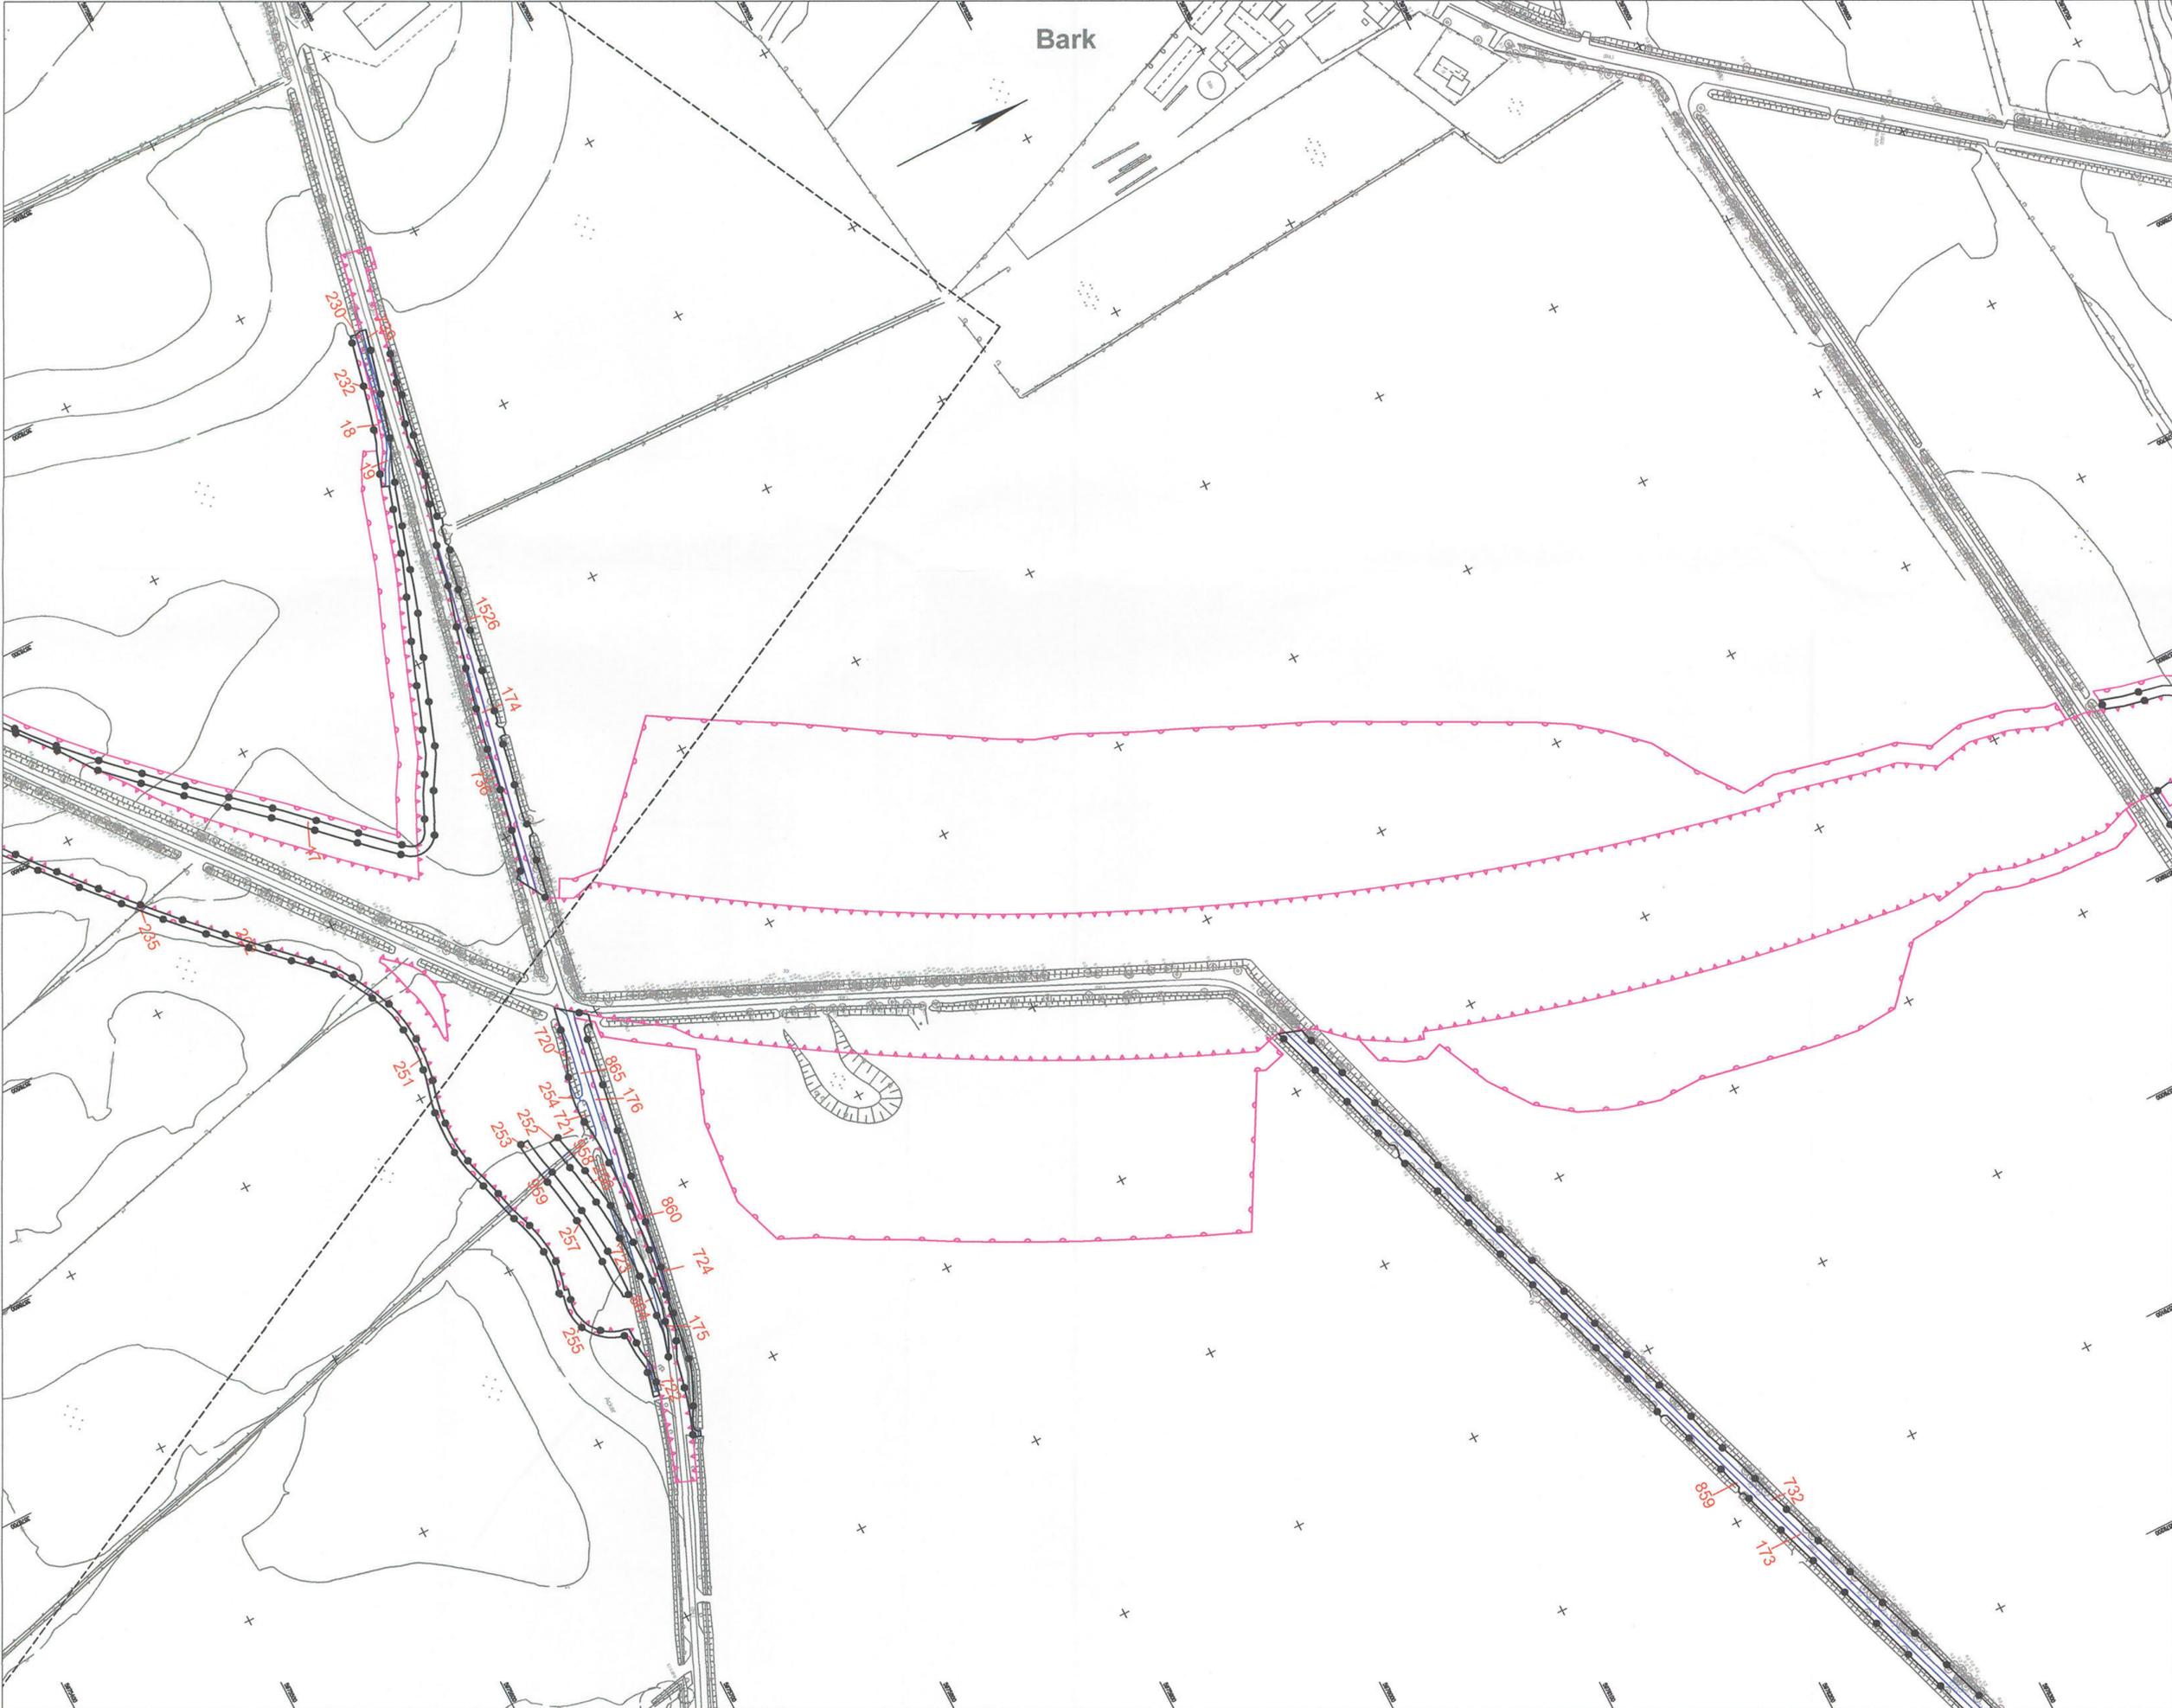

- Zeichenerklärung**
-  Bilanzierungsfläche mit Flächen-ID
  -  Eingriffszone des Vorhabens
  -  baubedingte Beeinträchtigung
  -  Abgrenzung der Kompensationsfläche

Grundplan hergestellt: 09/2006	terrestrische Nachmessung durch:
aphos Leipzig AG Prager Straße 17 04103 Leipzig	Koordinatensystem: Cassini-Krüger Aufnahme: 28.04.2008 Fotovergleich: 07/2008 Referenzstand: 18.07.2008
	Mittelmaßstab: 1:1000 Aufnahme: 02.08.2007 durch: Dechen / Detmann



<b>TGP</b> TGP 1121 MCKLEBURGISCHES INGENIEURBÜRO FÜR V ERKHEERBAU GMBH SCHWERIN Lübeck, am 08.09.2009	Datum:	06/2009	Name:	Strebelt/Lechler
	gezeichnet:	06/2009	geprüft:	Paß
	geprüft:	06/2009	geprüft:	Quondson
	gepr.:	09/2009		

<b>merkel</b> MERKEL INGENIEUR CONSULT Merckstraße 1, 24108 Kiel, Telefon: 0431-20010, Telefax: 0431-200110	Datum: 06/2009 Zeichen: Kölmann
---	--

<b>Straßenbauverwaltung Land Schleswig - Holstein</b>		Blatt Nr.:	18
Straße: BAB A 20      Bezr.-km: Nächster Ort: Harenholm		Datum:	
Neubau der BAB A 20 Nord-West-Umfahrung Hamburg Teil A A 7 bis B206 westlich Wittenborn Bau-km: 16+100.000 bis 35+776.347		bearbeitet: gezeichnet: geprüft:	06/2009 Hildebrandt
Aufw. Nr.: Landesbetrieb Straßenbau und Verkehr Schleswig - Holstein Niederlassung Lübeck Projektgruppe A20 Lüth Lübeck, den 29.09.2009		Flächenachweiss Kompensation Bau-km 33+150.000 - 34+000.000 Maßstab: 1:2.000	
Blatt:		18	