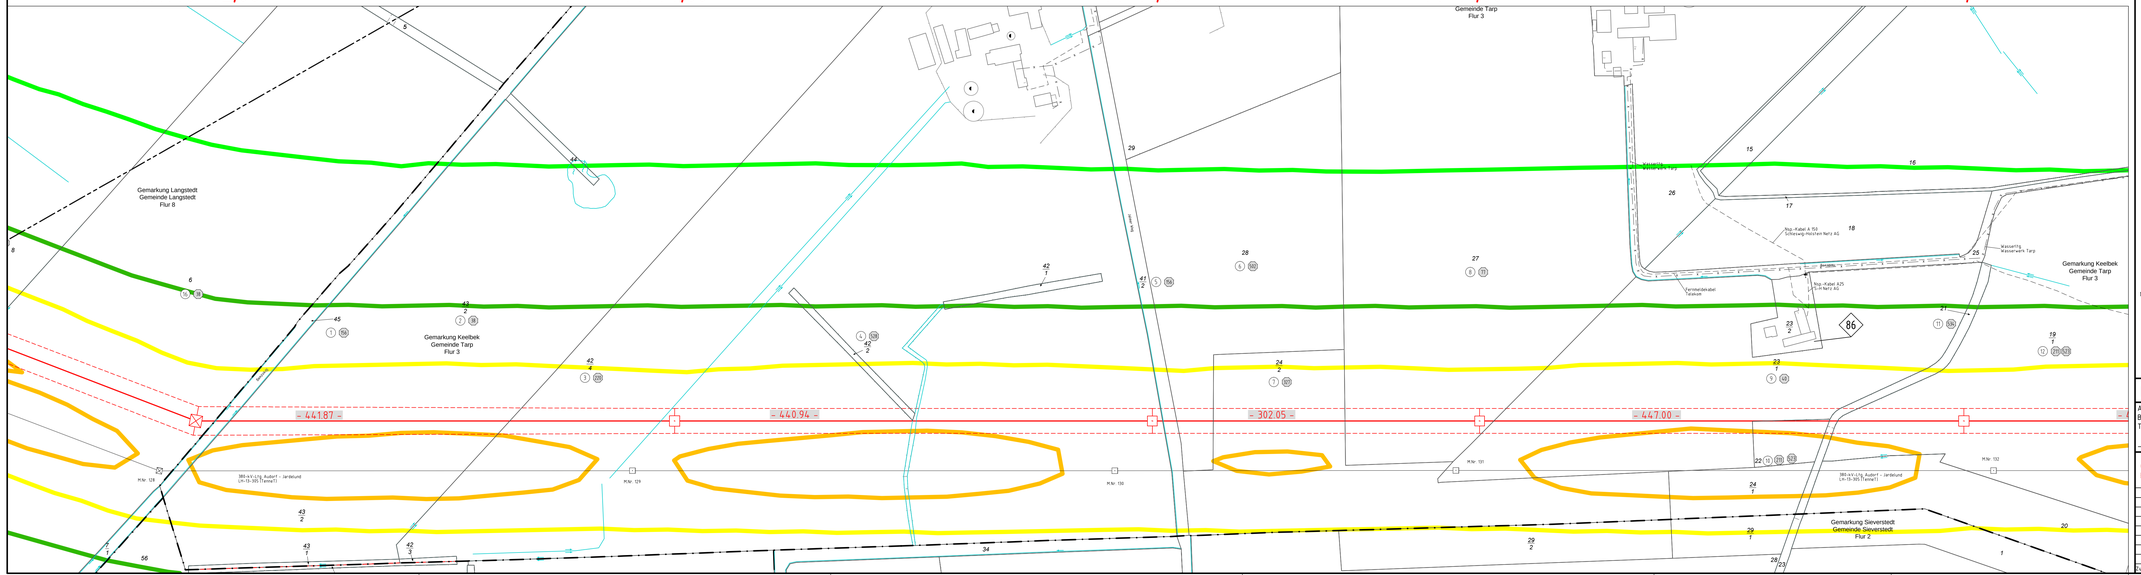


Anlage M04.2
Blatt 51/65

380-kV-Ltg. Audorf - Flensburg Nr. 324
Lageplan
B-Feld - magnet. Flussdichte
Mast Nr. 142 - Mast Nr. 146

B-Feld:

100,0µT	Grenzwert nach 26.BImSchV
10,0µT	
2,0µT	
0,5µT	
0,1µT	
◇	Immissionsort

Legende:

1 WA160-24,00 — Mastfyp

2 T1-26,00 — Mastnummer, Feldlänge

Mastfyp: 380 kV, 110 kV, Tragseil, Schutzseil, äußeres Seil

Ⓔ	Eigentümerschlüsselnr.
⑤	Grundstücksordnungsnr.
99	Flurstücksnummer
⊠	Abspannmast
⊡	Tragmast
✕	Rückbau 220-kV-Leitung

Grenzen:

	Kreis
	Stadt/Gem.
	Gemarkung
	Flur
	Flurstück
	FFH-Gebiet
	Grenze des Planfeststellungsverfahrens

Planfeststellungsunterlage

Aufgestellt
Bayreuth,
Tennet TSO GmbH

12.12.2014

i.V. i.A. Dr. Tonn

eqos Energie	Deutschland GmbH Am Wolfsmantel 2a 91686 Albertshofen			Maßstab 1 : 2000		Einheit Meter	
					Datum	Name	
				Bearb.	01.12.2014	poka	
				Gepr.	05.12.2014	reid	
				Norm	26.BImSchV		
				Fachbereich TL			

Zust.	Änderung	Datum	Name	Urspr.