
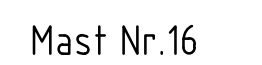
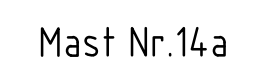


016
WA120
DA/

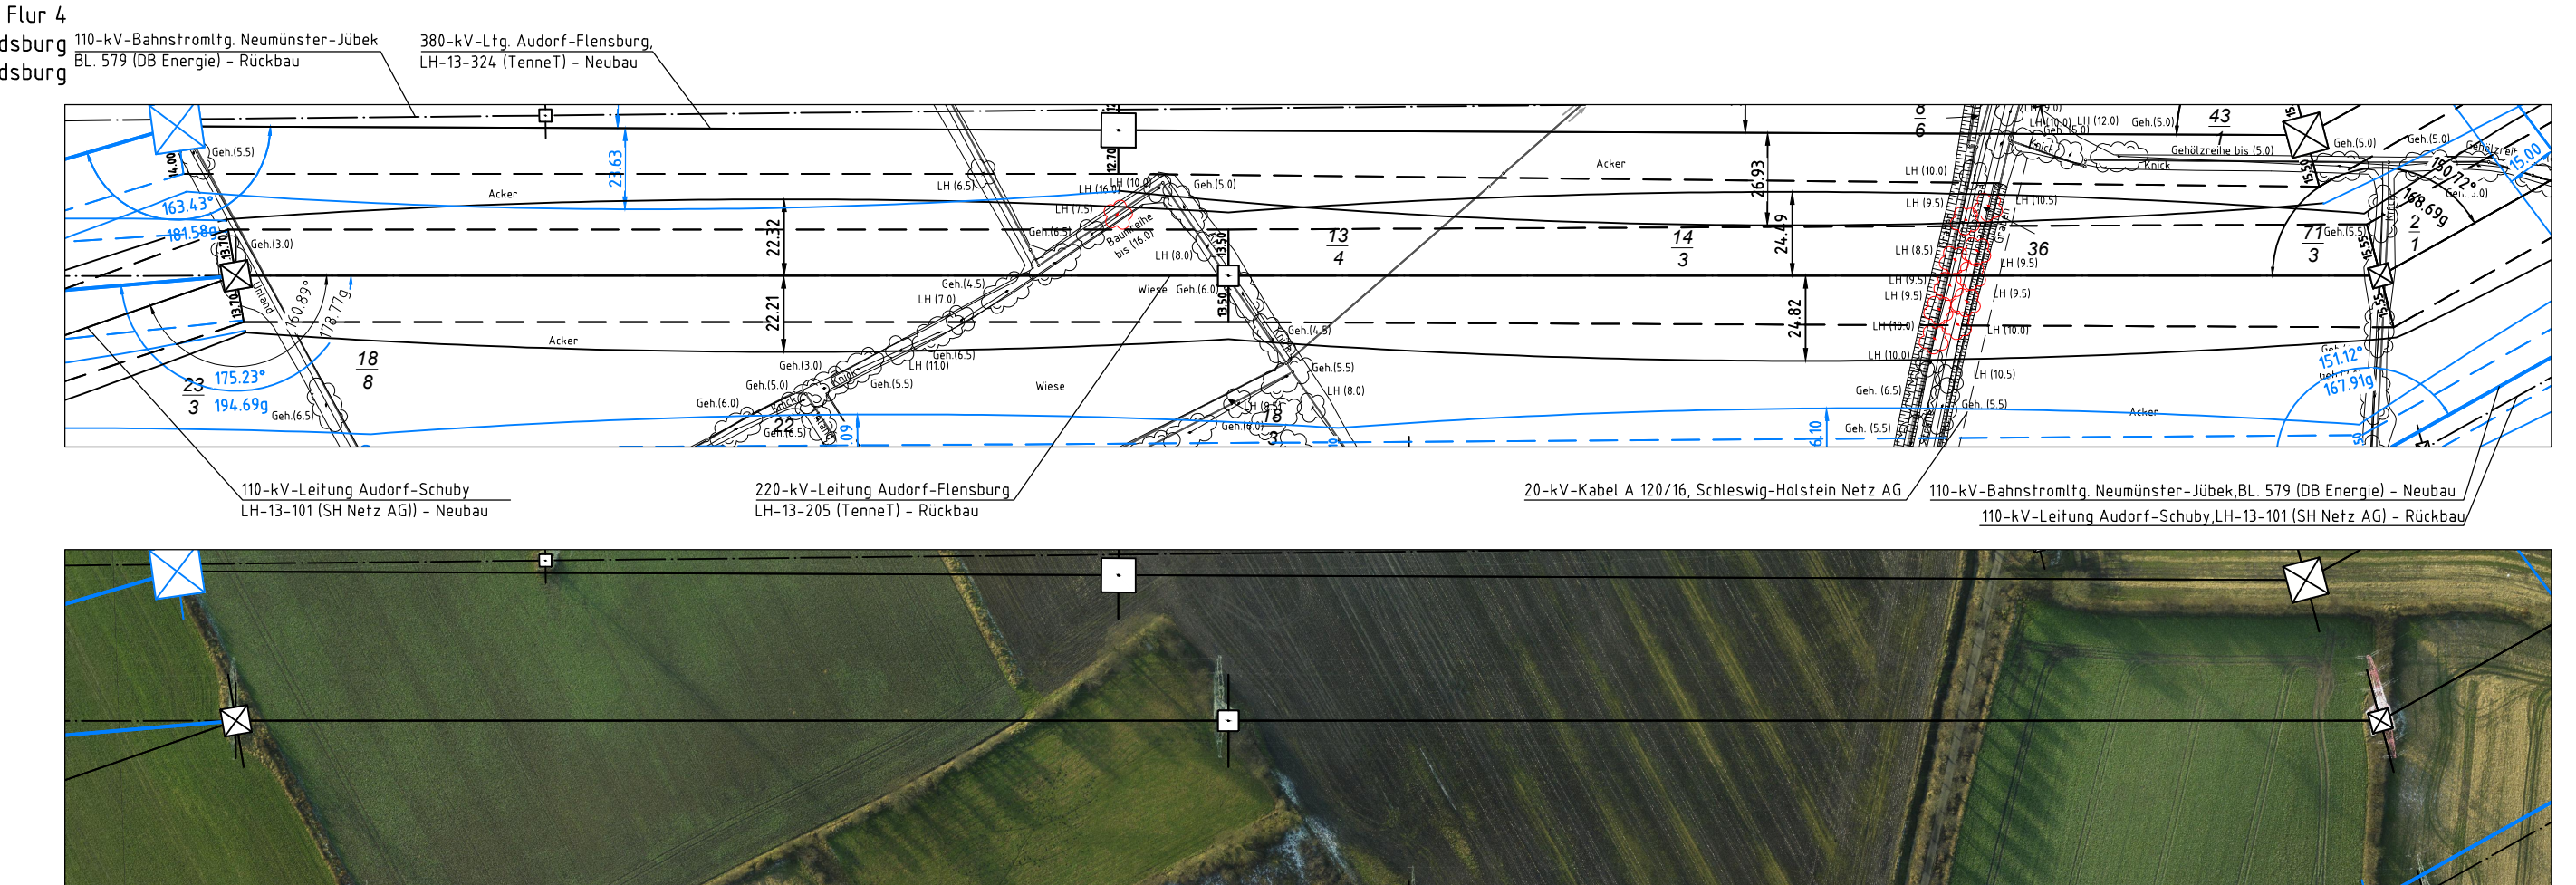

Tennet
Taking power further

Längenprofil

DECKBLATT

Neuplanung

Maßstab der Längen 1: 2000
 der Höhen 1: 200

DIN VDE-Bestimmung	: DIN EN 50341-3-4, 01/2011 (Eiszone 2, Windzone 3)
Massfuge	: AA-4-EE (Mast 014), BA-4-EE-00 (Mast 015-016)
Beileitung	: 2x3x Al/St 1402/93, MZS=58 9N/mm ² (Nr.10)
Leiterseil	: 2x3x Al/St 1402/93, MZS=58 9N/mm ² (Nr.10) 2x3x Al/St 240/40, MZS=43,7N/mm ² (Nr.102)
Erdseil	: 2x Al/St 99/72, dHgl. zu L.S
Luftkabel/ sonstige Belegung	
Kettlängen	: DA = 2.80m (850N) + (Mast 014), D1L = 3.10m (1210N) - (Nr.10); D1L = 1.95m (850N) - (Nr.102); DA = 3.25m (1250N) - (Nr.10); DA = 1.95m (1150N) - (Nr.102)
Seitliche Überhöhung	: 15.1 m rechts ----- oder links ----- aufgenommen

Aufgestellt
Bayreuth, 07.07.2017

TenneT TSO GmbH

i.V.  i.A. Dr. 

eqos Energie	Deutschland GmbH Wolfentalstraße 29 D-88400 Biberach Leistungsplanung	Maßstab 1 : 2000	Einheit Meter
------------------------	--	-------------------------	----------------------

01	1. Planänderung	23.11.2015	geka		Datum	Name
02	2. Planänderung	21.11.2016	geka	Bearb.	03.07.2017	geka
03	Umpl. M17(ltg.324)	03.07.2017	geka	Gepr.	05.07.2017	poka
	Vogelschutzlwg. erg.	03.07.2017	geka	Norm	DIN EN 50341-3-4:	01/2011

				Fachbereich TL	
				 Tennet Taking power further	
Zust.	Änderung	Datum	Name	Hfscn -	