



380-kV-Leitung Heide West - Husum Nord



LH-13-320

Wegenutzungsplan

Sondernutzung

Lfd. Nr. W135a

Deckblatt

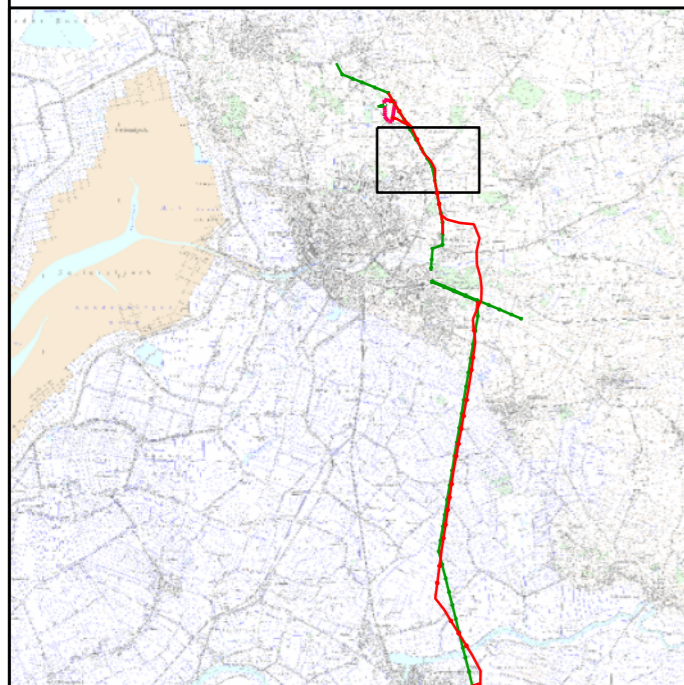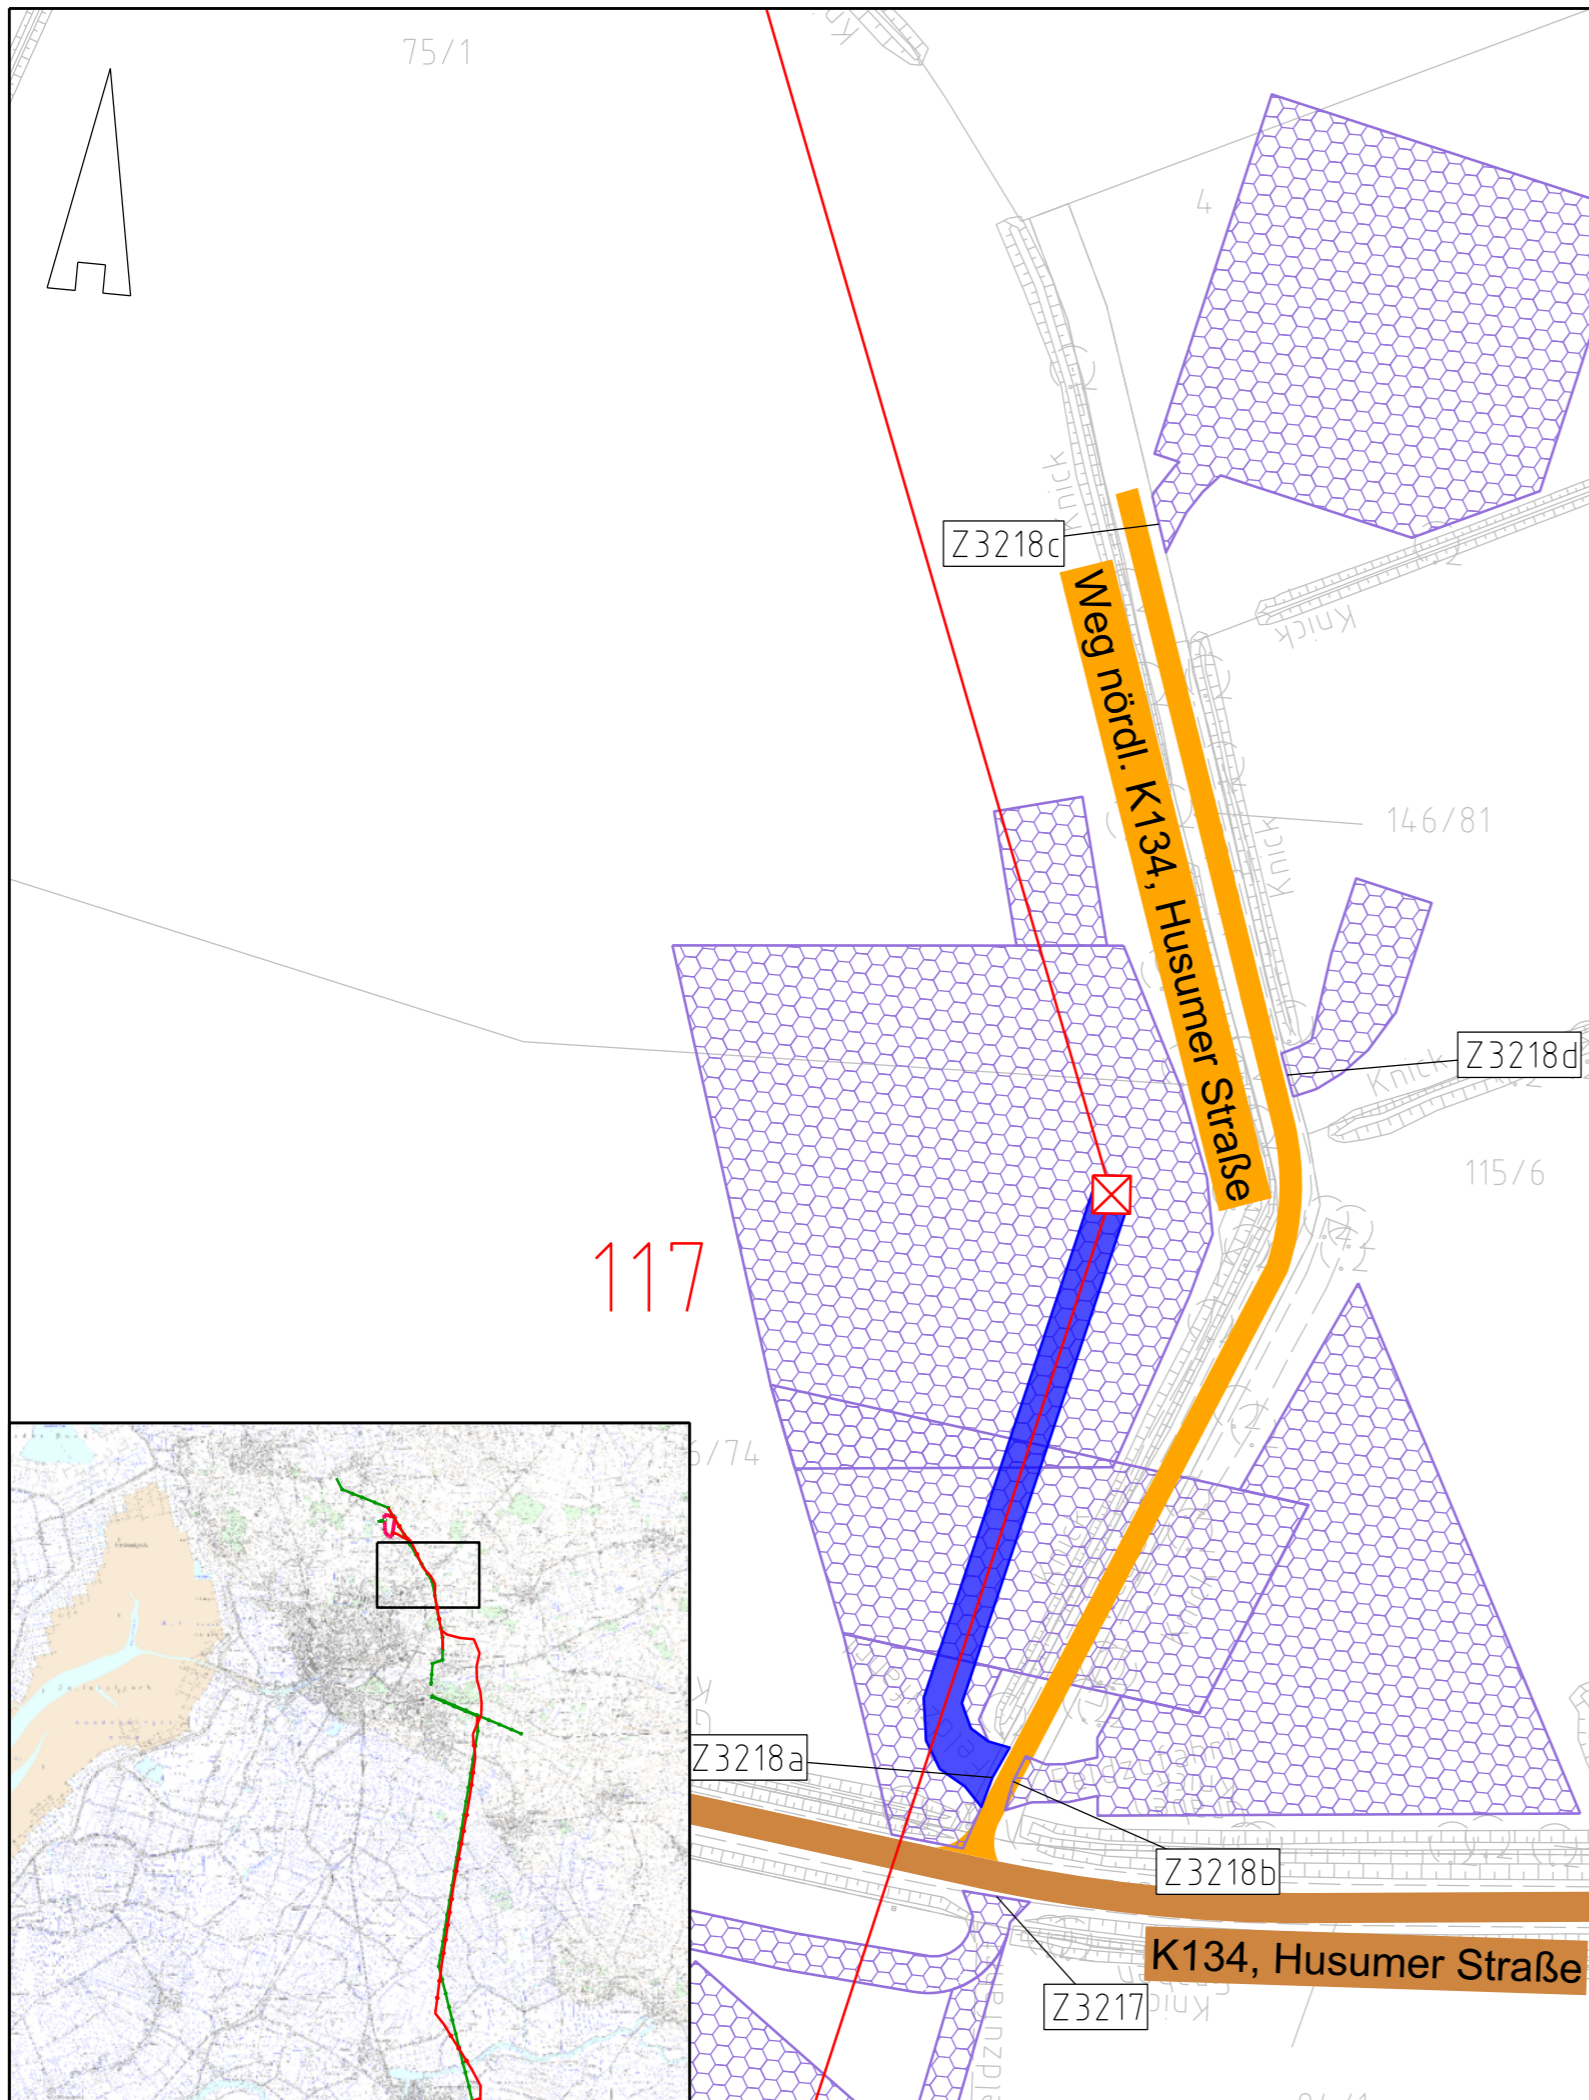

Legende:

	Bundesstraßen		Z224	Zufahrtsnummer (BW NR. Anlage 7.1 zu entnehmen)
	Landesstraßen		219/3	Flurstücksnummer
	Kreisstraßen			Abspannmast
	genutzte Gemeindestraßen			Tragmast
	genutzte Wirtschaftswege		17	Mastnummer - vorhanden 110kV
	genutzte Privatwege		59	Mastnummer - Neubau 380kV

Rechtserwerb:

	dauerhafte Flächeninanspruchnahme durch 380-kV-Ltg., "dingliche Sicherung"
	bauzeitliche Flächeninanspruchnahme für Neubau 380-kV-Ltg., Rückbau 110-kV-Ltg. und Provisoriumsfläche

	Fläche Provisorium
--	--------------------

Grenzen:

	Stadt/Gem.
	Gemarkung
	Flur
	Flurstück

Zur Planfertigung verwendete TK 25: @ GeoBasis-DE / BKG (2010)

Planfeststellungsunterlage

Aufgestellt: 18.12.2015
 Bayreuth, TenneT TSO GmbH
 i.V. *H. Brühöfner* i.A. *Max Bergmann*
 Brühöfner Bergmann

1.	Anpassung Arbeitsflächen	18.05.18	Jatzlau	Maßstab: 1 : 1.000 Einheit: Meter
2.	Zufahrt ergänzt	18.05.18	Jatzlau	



	Datum	Name
Bearb.	18.12.15	Jatzlau
Gepr.	18.12.15	Braun



Zust.	Änderung	Datum	Name	Urspr.: