



380-kV-Leitung Heide West - Husum Nord



LH-13-320

Wegenutzungsplan

Sondernutzung

Lfd. Nr. **Z3195c**

Deckblatt

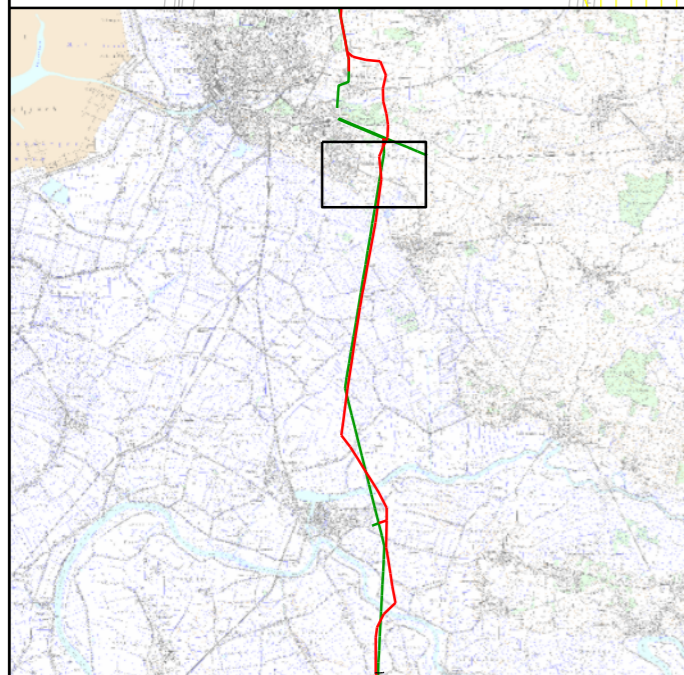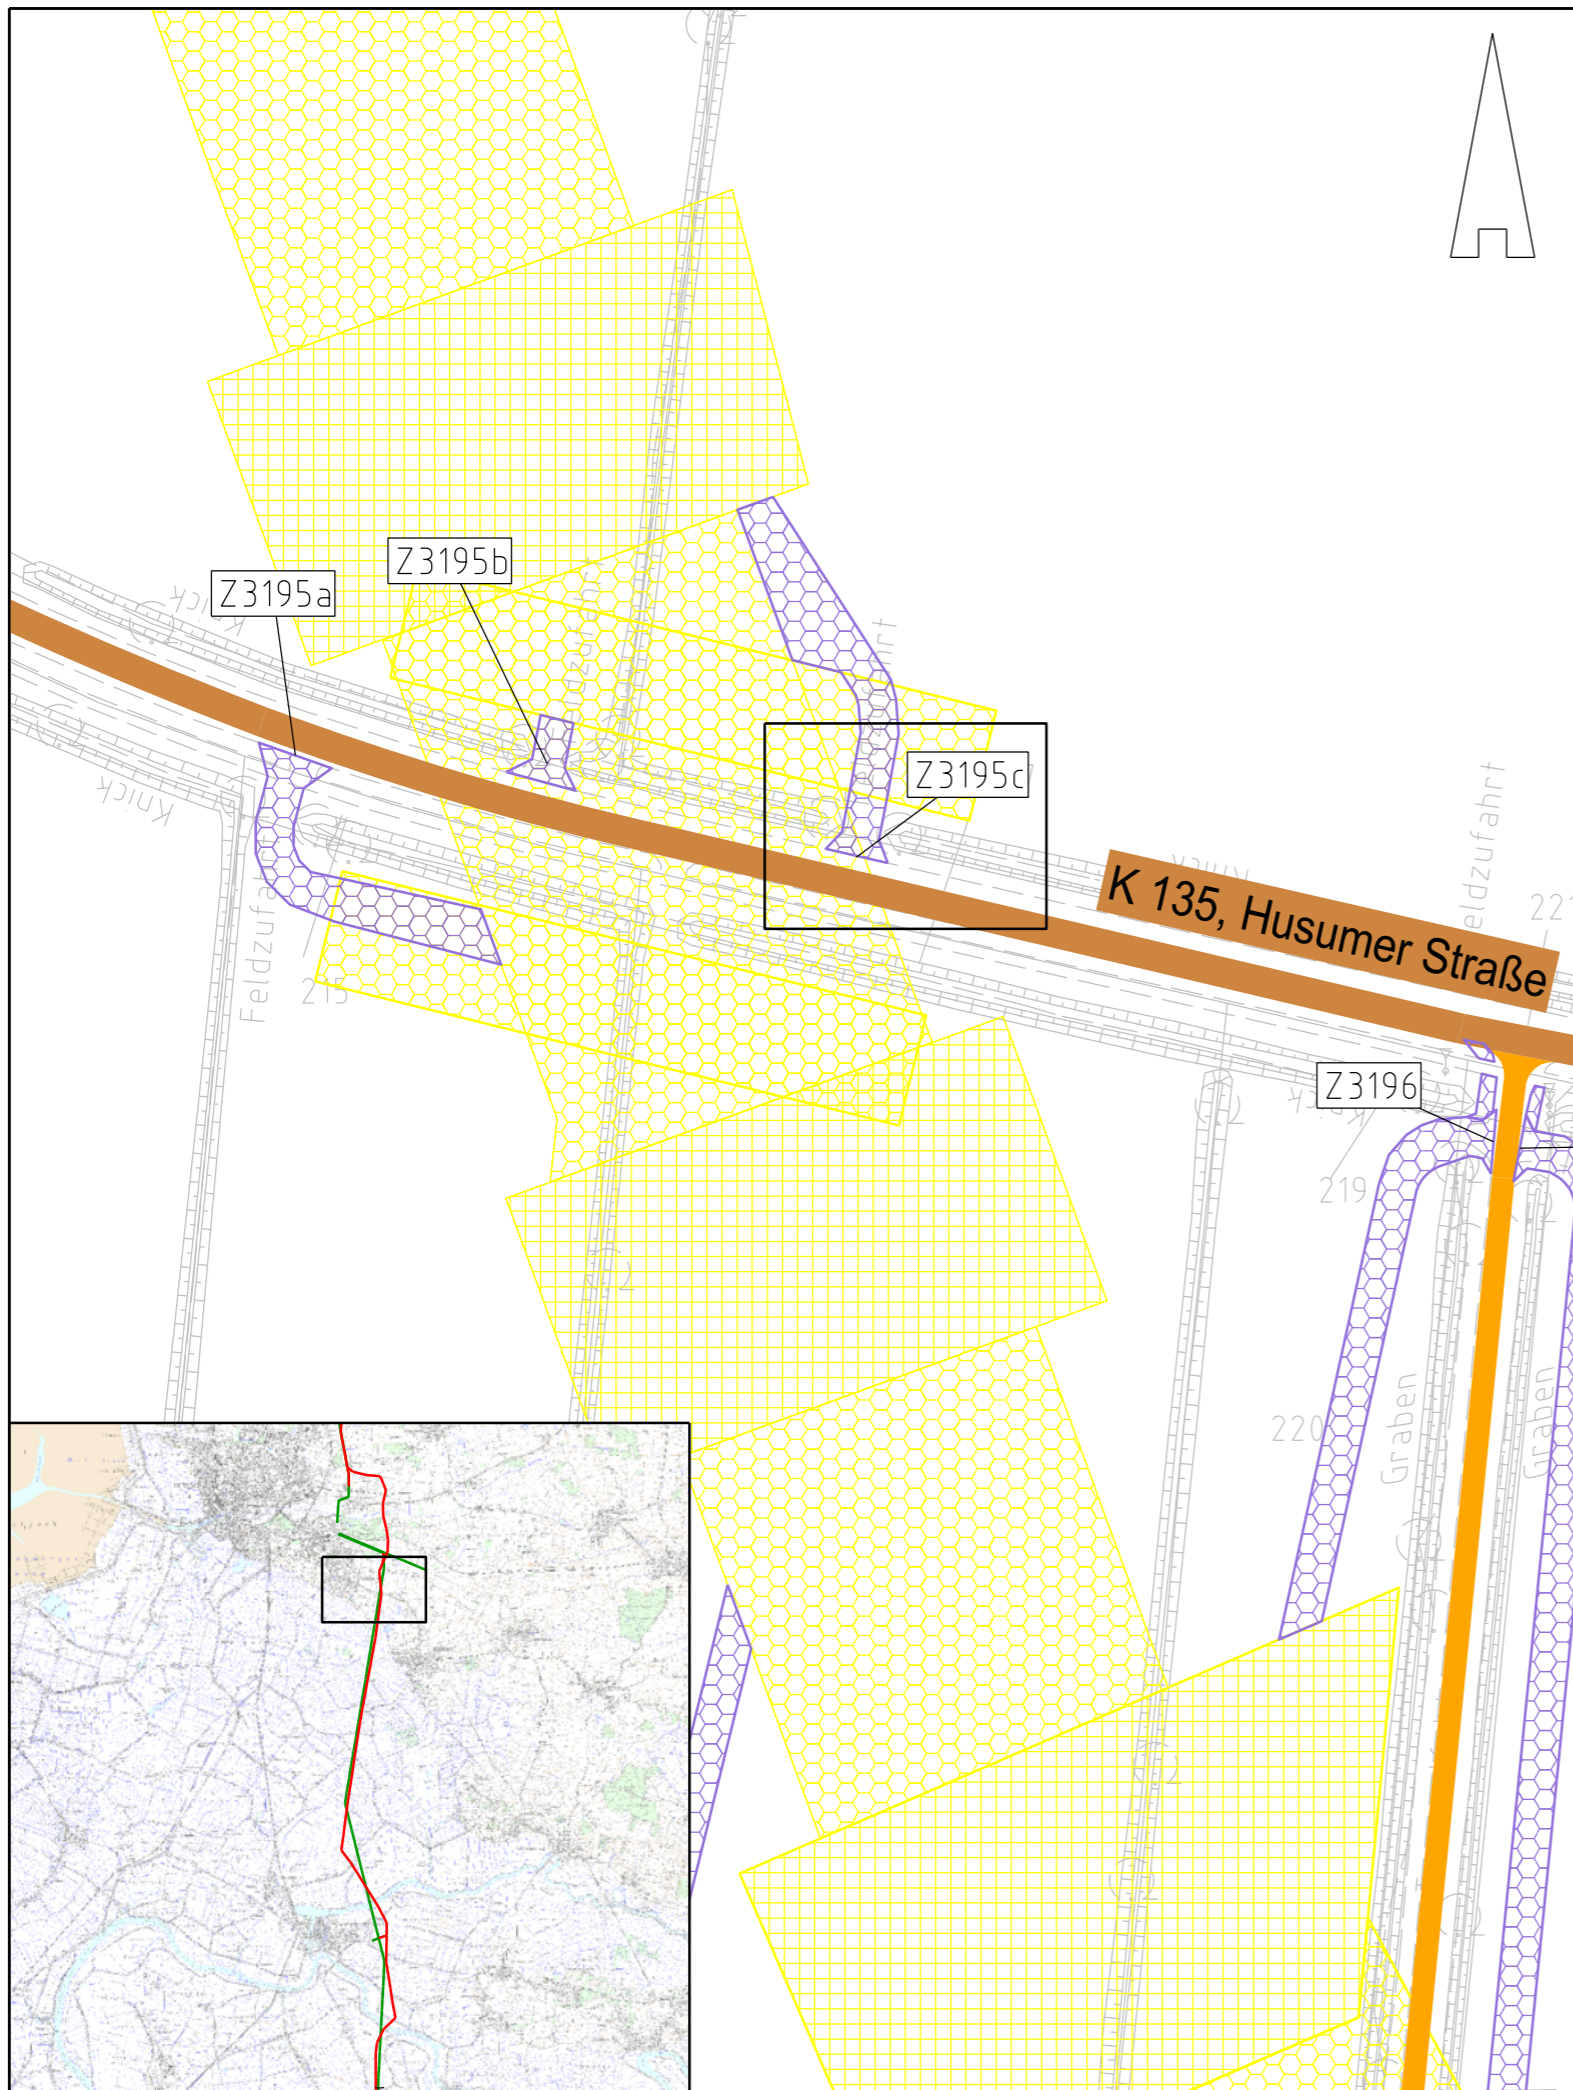

Legende:

	Bundesstraßen		Zufahrtsnummer (BW NR. Anlage 7.1 zu entnehmen)
	Landesstraßen		Flurstücksnummer
	Kreisstraßen		Abspannmast
	genutzte Gemeindestraßen		Tragmast
	genutzte Wirtschaftswege		Mastnummer - vorhanden 110kV
	genutzte Privatwege		Mastnummer - Neubau 380kV

Rechtserwerb:

	dauerhafte Flächeninanspruchnahme durch 380-kV-Ltg., "dingliche Sicherung"
	bauzeitliche Flächeninanspruchnahme für Neubau 380-kV-Ltg., Rückbau 110-kV-Ltg. und Provisoriumsfläche

Fläche Provisorium

Grenzen:

- Stadt/Gem.
- Gemarkung
- Flur
- Flurstück

Zur Planfertigung verwendete TK 25: @ GeoBasis-DE / BKG (2010)

Planfeststellungsunterlage

Aufgestellt:
Bayreuth, 18.05.2018
TenneT TSO GmbH

i.V. i.A.

Brühöfner Grohnau

Maßstab: 1 : 1.000 Einheit: Meter



	Datum	Name
Bearb.	18.05.18	Jatzlau
Gepr.	18.05.18	Bahlo

Norm
Fachbereich



Zust.	Änderung	Datum	Name	Urspr.: