



380-kV-Leitung Heide West - Husum Nord



LH-13-320

Wegenutzungsplan

Sondernutzung

Lfd. Nr. Z3195

Deckblatt

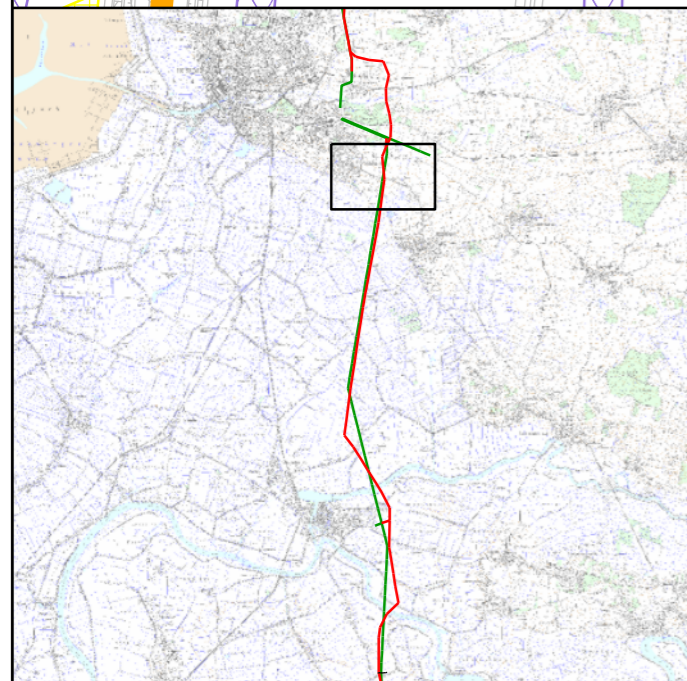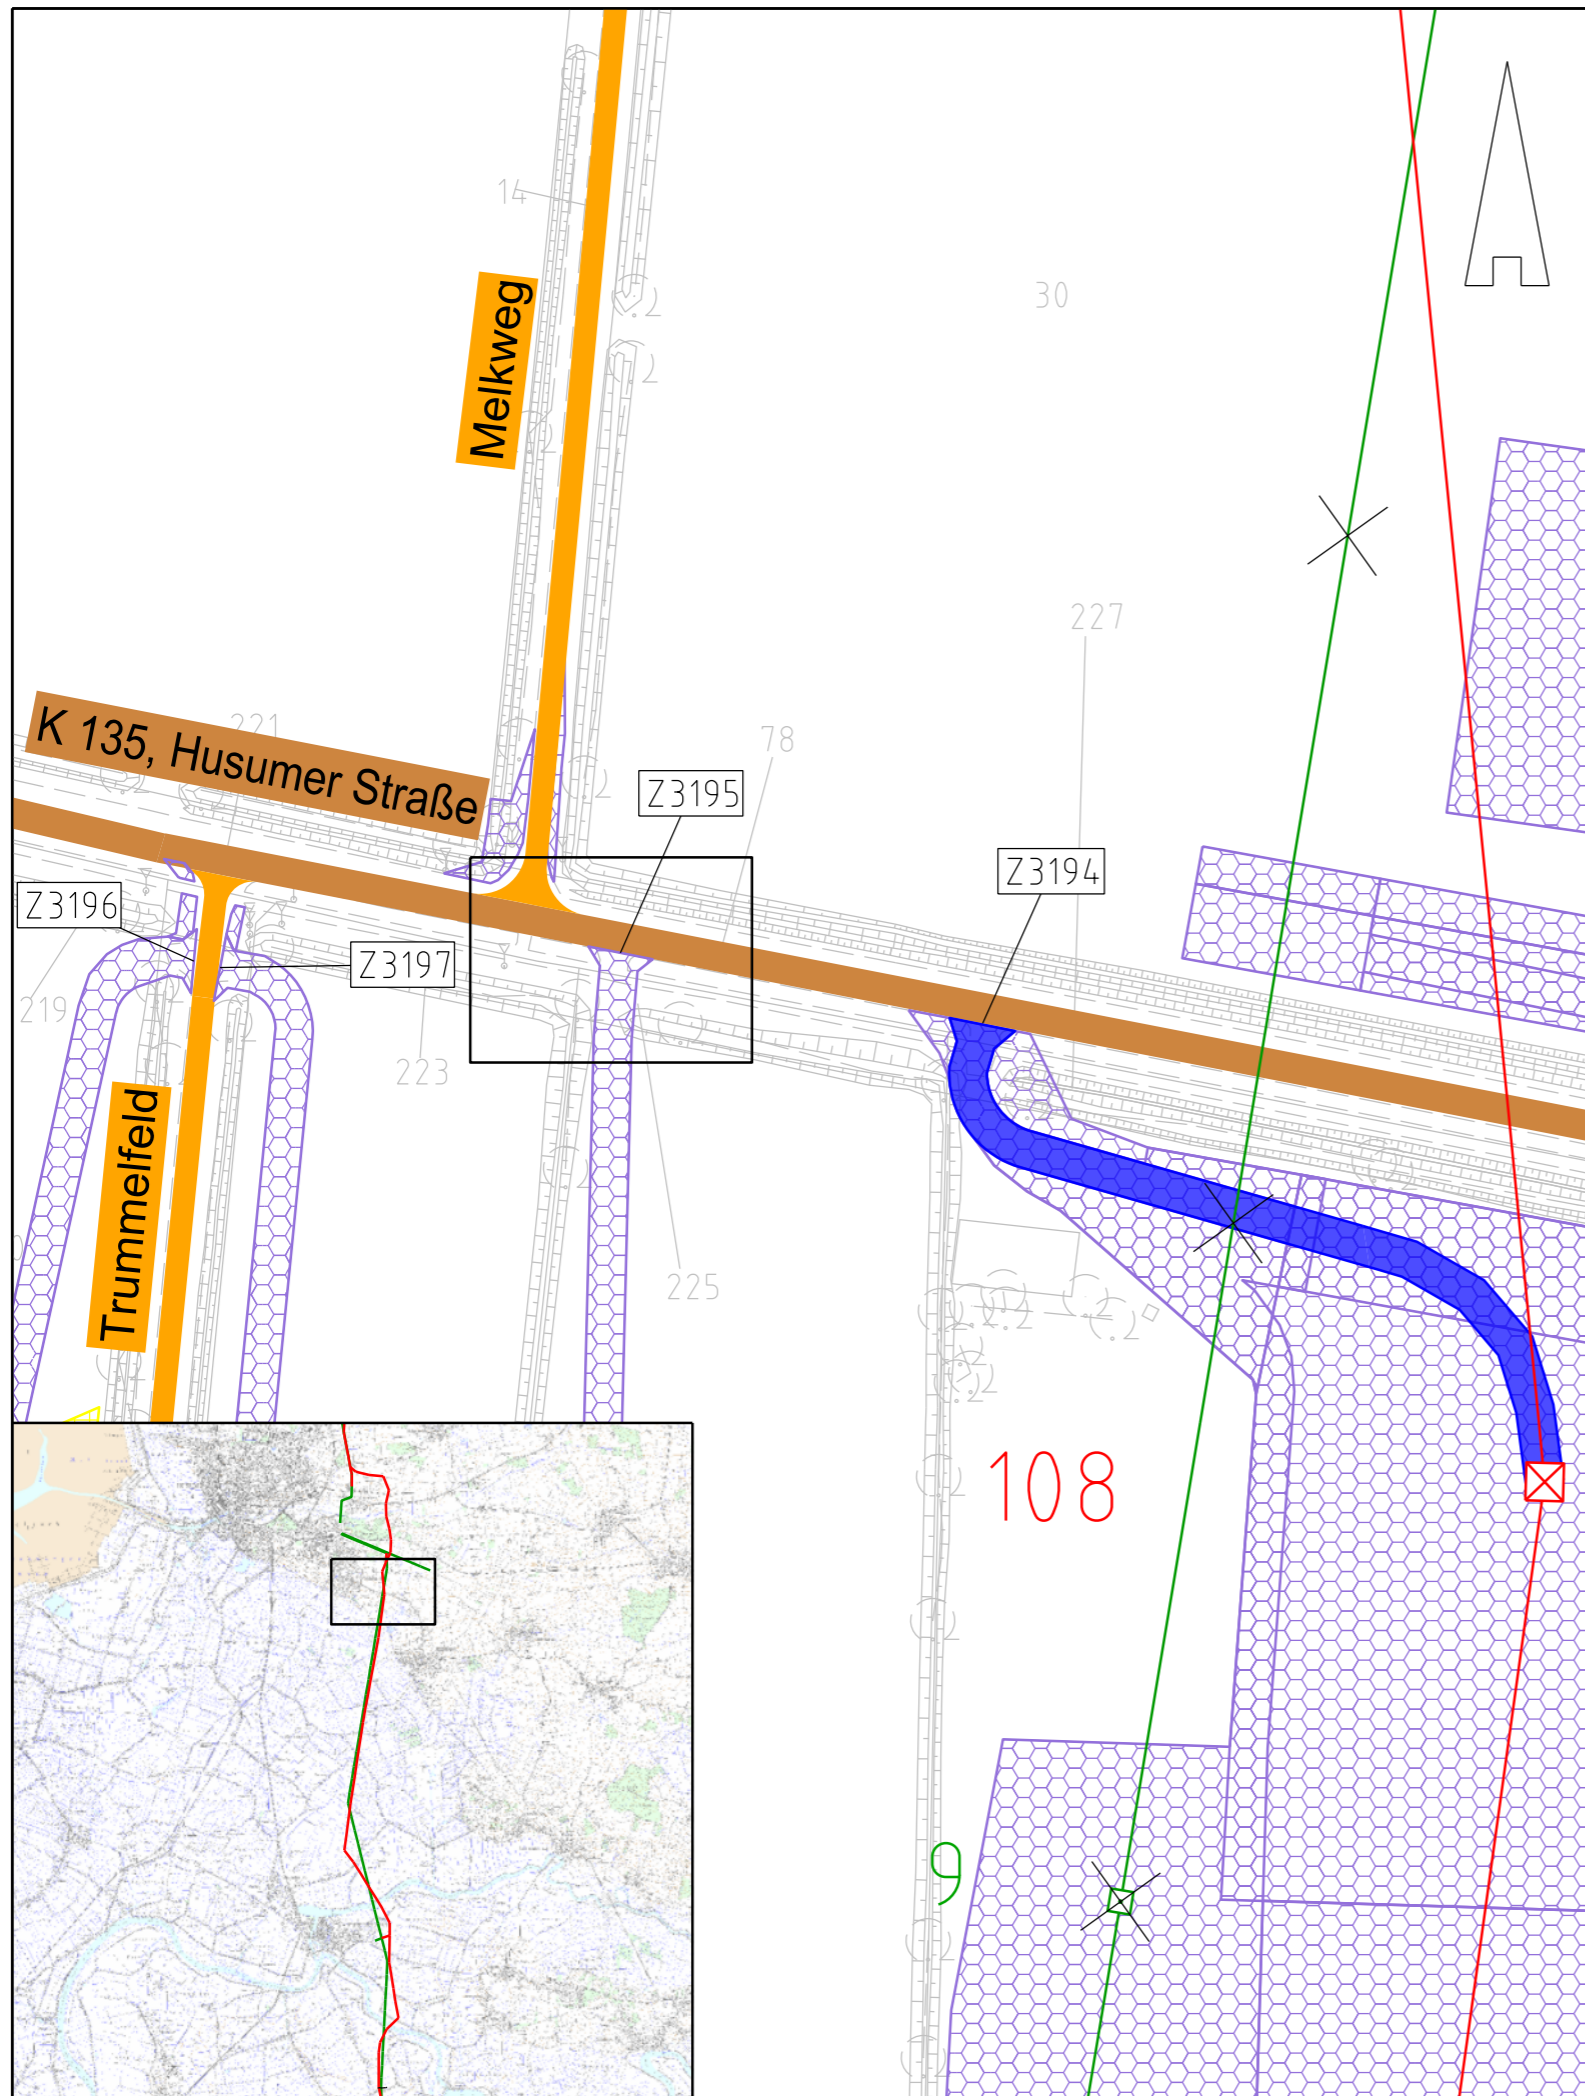

Legende:

	Bundesstraßen		Zufahrtsnummer (BW Nr. Anlage 7.1 zu entnehmen)
	Landesstraßen		Flurstücksnummer
	Kreisstraßen		Abspannmast
	genutzte Gemeindestraßen		Tragmast
	genutzte Wirtschaftswege		Mastnummer - vorhanden 110kV
			Mastnummer - Neubau 380kV
	Achse (Rückbau)		Fläche Provisorium
	Achse (Neubau)		

Rechtserwerb:

	dauerhafte Flächeninanspruchnahme durch 380-kV-Ltg., "dingliche Sicherung"
	bauzeitliche Flächeninanspruchnahme für Neubau 380-kV-Ltg., Rückbau 110-kV-Ltg. und Provisoriumsfläche

Grenzen:

	Stadt/Gem.
	Gemarkung
	Flur
	Flurstück

Zur Planfertigung verwendete TK 25: @ GeoBasis-DE / BKG (2010)

Planfeststellungsunterlage

Aufgestellt: 30.09.2014
 Bayreuth, TenneT TSO GmbH
 i.V. i.A.

1.	Ergänzung Oberschrift "LH-13-320"	18.12.15	Jatzlau	Maßstab: 1:1.000 Einheit: Meter
2.	Anpassung Straßennamen und -kategorie	18.12.15	Jatzlau	
3.	Anpassung Straßennamen, -kategorie und -länge	16.03.18	Jatzlau	
4.	Anpassung Arbeitsflächen	16.03.18	Jatzlau	 DAS INGENIEURBÜRO
5.	Anpassung Arbeitsflächen	18.05.18	Jatzlau	
6.	Zufahrt entfernt	18.05.18	Jatzlau	

	Datum	Name
Bearb.	26.09.14	Szulc
Gepr.	26.09.14	Braun
Norm		
Fachbereich		



Zust.	Änderung	Datum	Name	Urspr.: