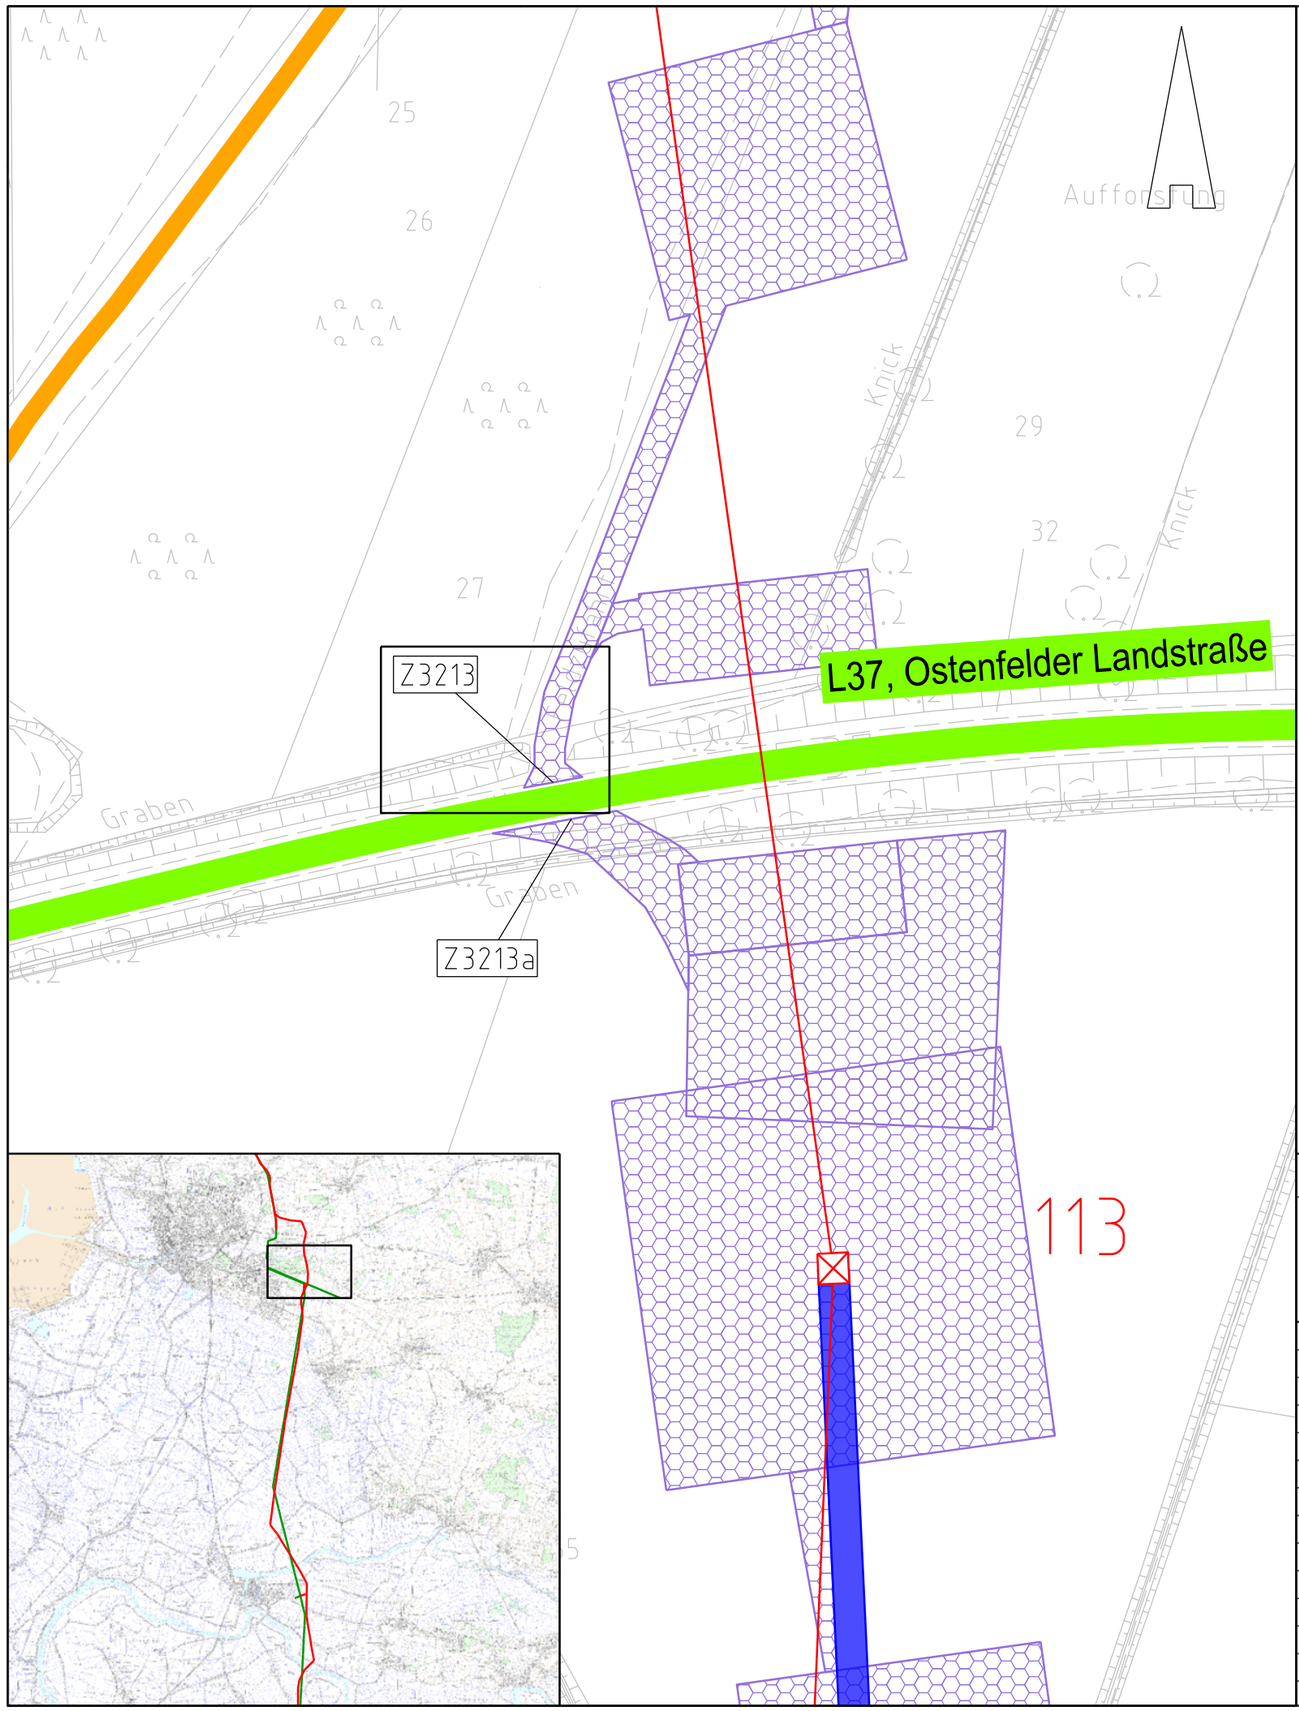


Anlage 3.7.78
Blatt 2/2

TenneT
Taking power further

# 380-kV-Leitung Heide West - Husum Nord

## LH-13-320

# Wegenutzungsplan
# Sondernutzung
# Lfd. Nr. Z3213
# Deckblatt

Legende:

Achse (Neubau)
Achse (Rückbau)

Bundesstraßen
Landesstraßen
Kreisstraßen
genutzte Gemeindestraßen
genutzte Wirtschaftswege

Z224 Zufahrtsnummer (BW Nr. Anlage 7.1 zu entnehmen)
219/3 Flurstücksnummer
Abspannmast
Tragmast
17 Mastnummer - vorhanden 110kV
59 Mastnummer - Neubau 380kV

Fläche Provisorium

Rechtserwerb:

dauerhafte Flächeninanspruchnahme durch 380-kV-Ltg., "dingliche Sicherung"

bauzeitliche Flächeninanspruchnahme für Neubau 380-kV-Ltg., Rückbau 110-kV-Ltg. und Provisoriumsfläche

Grenzen:

Stadt/Gem.
Gemarkung
Flur
Flurstück

Zur Planfertigung verwendete TK 25: @ GeoBasis-DE / BKG (2010)

## Planfeststellungsunterlage

Aufgestellt:
Bayreuth,
TenneT TSO GmbH

30.09.2014

i.V. Deitermann

i.A. Brühöfner

| Zust. | Änderung | Datum | Name |
|---|---|---|---|
| 1. | Ergänzung Überschrift "LH-13-320" | 18.12.15 | Jatzlau |
| 2. | Zufahrt ergänzt | 18.12.15 | Jatzlau |
| 3. | Anpassung Arbeitsflächen | 16.03.18 | Jatzlau |
| 4. | Anpassung Arbeitsflächen | 18.05.18 | Jatzlau |

Maßstab: 1 : 1.000 Einheit: Meter

Kuhn+Partner
DAS INGENIEURBÜRO

| | Datum | Name |
|---|---|---|
| Bearb. | 26.09.14 | Szulc |
| Gepr. | 26.09.14 | Braun |
| Norm | | |
| Fachbereich | | |

TenneT
Taking power further

Urspr.: