




380-kV-Leitung Heide West - Husum Nord

LH-13-320 Wegenutzungsplan Sondernutzung Lfd. Nr. Z3217 Deckblatt

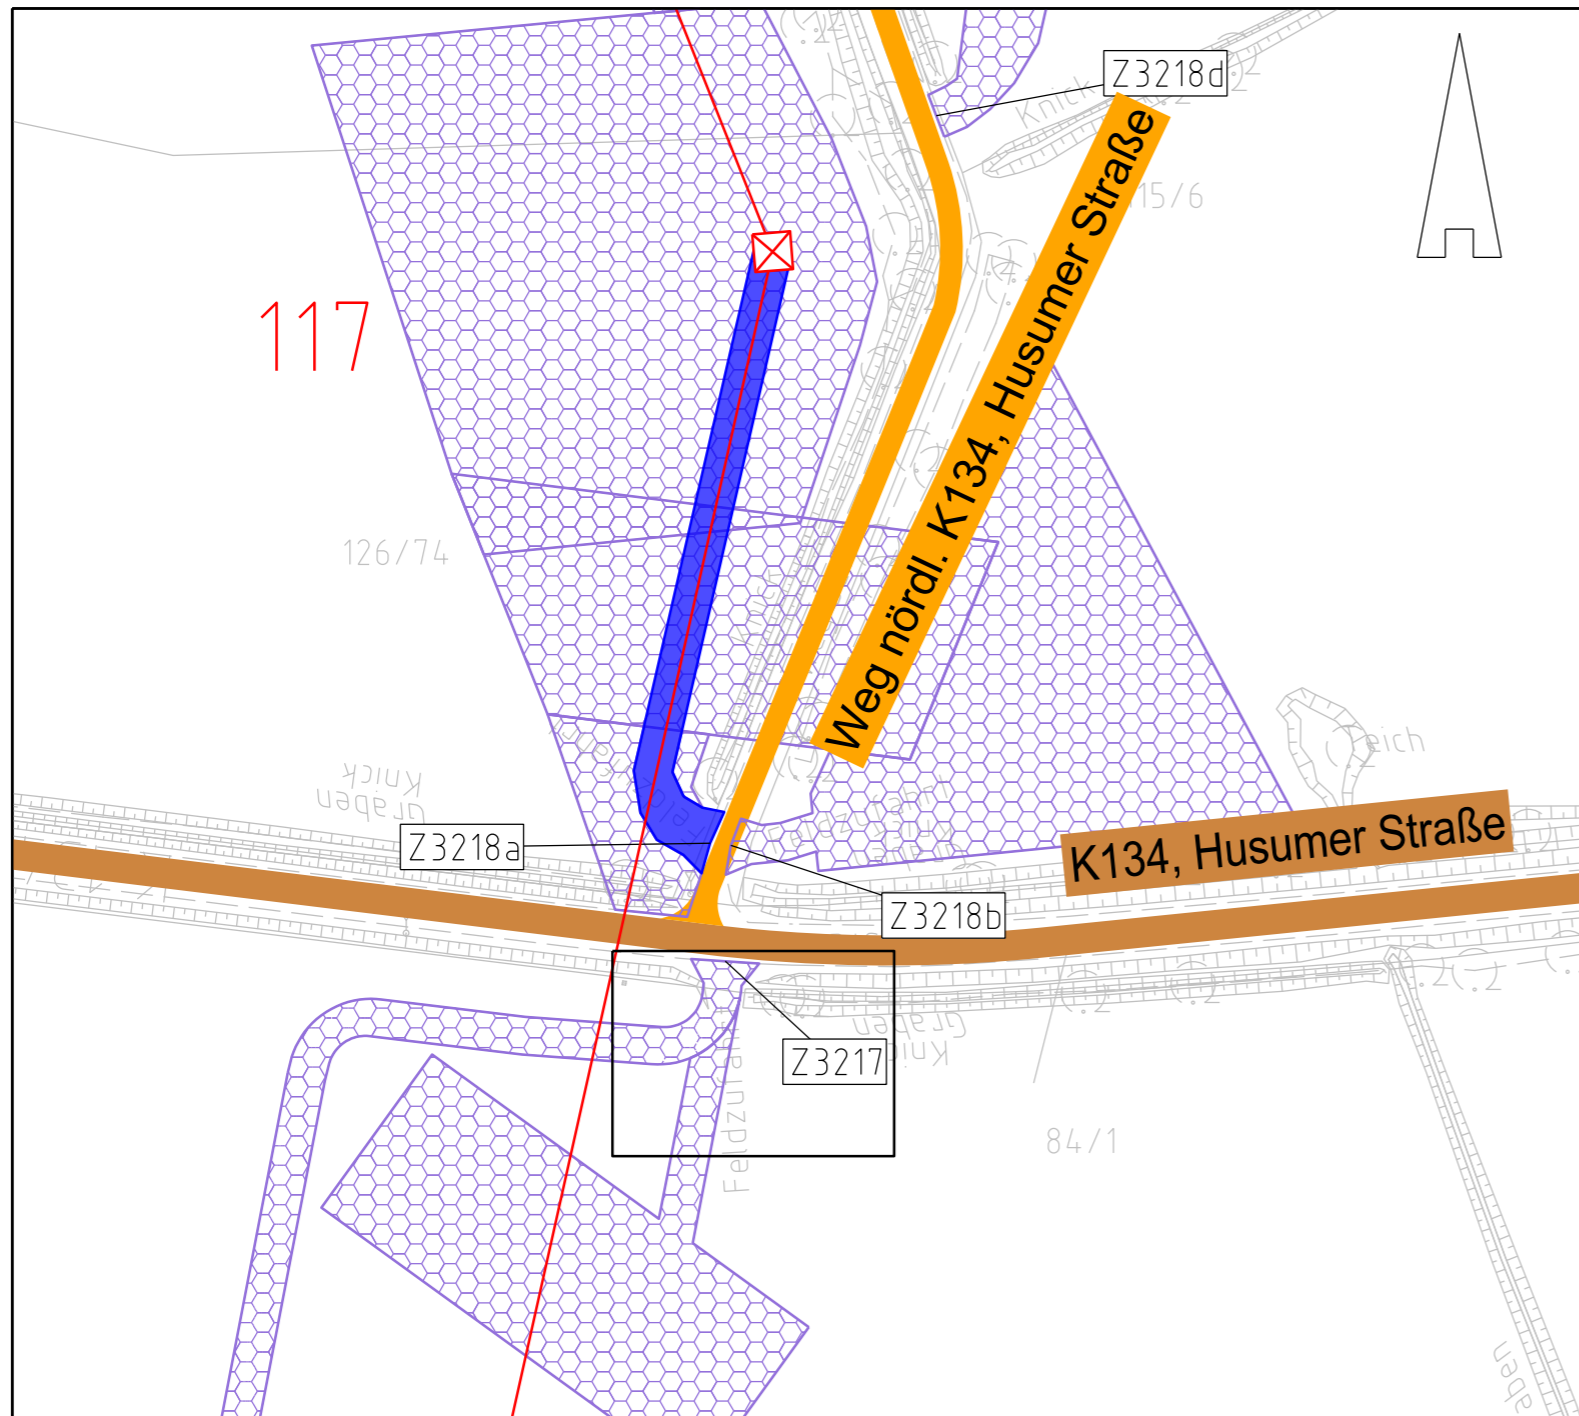

Legende:

| | | | |
|--|--------------------------|--|---|
| | Bundesstraßen | | Zufahrtsnummer (BW Nr. Anlage 7.1 zu entnehmen) |
| | Landesstraßen | | Flurstücksnummer |
| | Kreisstraßen | | Abspannmast |
| | genutzte Gemeindestraßen | | Tragmast |
| | genutzte Wirtschaftswege | | Mastnummer - vorhanden 110kV |
| | | | Mastnummer - Neubau 380kV |
| | Fläche Provisorium | | |


Rechtserwerb:

| | |
|--|--|
| | dauerhafte Flächeninanspruchnahme durch 380-kV-Ltg., "dingliche Sicherung" |
| | bauzeitliche Flächeninanspruchnahme für Neubau 380-kV-Ltg., Rückbau 110-kV-Ltg. und Provisoriumsfläche |

Grenzen:

| | |
|--|------------|
| | Stadt/Gem. |
| | Gemarkung |
| | Flur |
| | Flurstück |

Zur Planfertigung verwendete TK 25: @ GeoBasis-DE / BKG (2010)

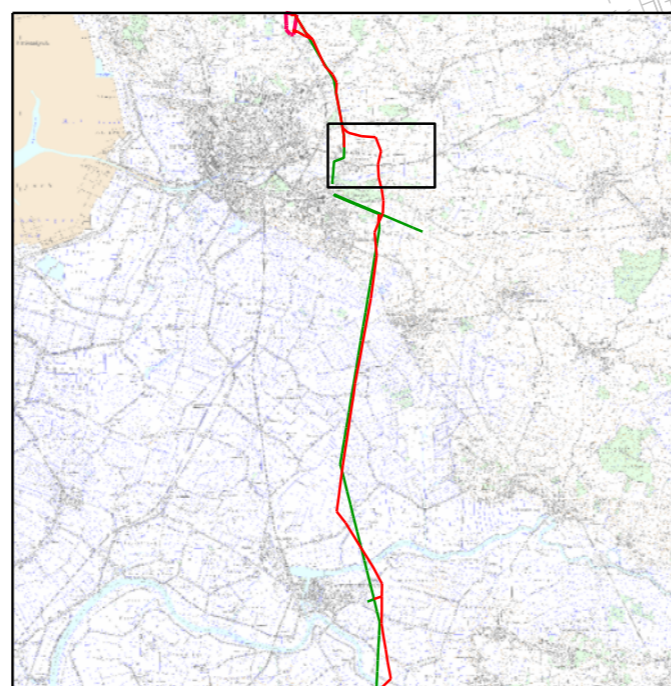

Planfeststellungsunterlage

Aufgestellt: 30.09.2014
 Bayreuth, TenneT TSO GmbH
 i.V. i.A.

| | | | | |
|----|-----------------------------------|----------|---------|-----------------------------------|
| 1. | Ergänzung Oberschrift "LH-13-320" | 18.12.15 | Jatzlau | Maßstab: 1 : 1.000 Einheit: Meter |
| 2. | Zufahrt ergänzt | 18.12.15 | Jatzlau | |
| 3. | Anpassung Straßenverlauf | 18.12.15 | Jatzlau | |
| 4. | Anpassung Arbeitsfläche | 19.04.17 | Jatzlau | |
| 5. | Zufahrt ergänzt | 19.04.17 | Jatzlau | |



| | Datum | Name |
|-------------|----------|-------|
| Bearb. | 26.09.14 | Szulc |
| Gepr. | 26.09.14 | Braun |
| Norm | | |
| Fachbereich | | |



| Zust. | Änderung | Datum | Name | Urspr.: |
|-------|----------|-------|------|---------|
| | | | | |