Querschnitt A - A
Bau-Km 0+010

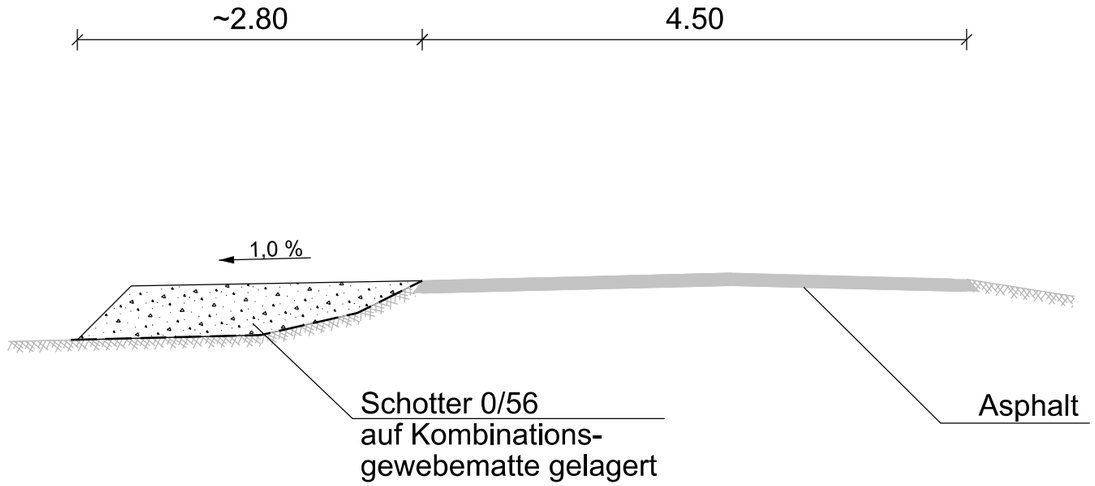

TenneT
Taking power further

380-kV-Leitung Heide West - Husum Nord

LH-13-320

Wegenutzungsplan
Bauliche Maßnahme
E004
Deckblatt

Übersichtsplan
1 : 5.000

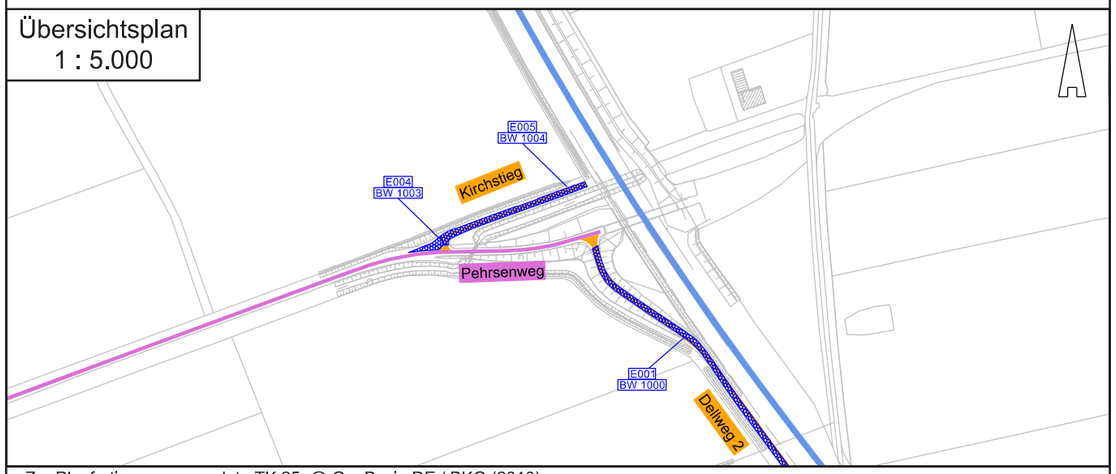

Zur Planfertigung verwendete TK 25: @ GeoBasis-DE / BKG (2010)

Planfeststellungsunterlage

Aufgestellt:
Bayreuth, 23.02.2018
TenneT TSO GmbH

i.V. Brühöfner

i.A. Grohnau

Zust.	Änderung	Datum	Name

Maßstab: 1 : 50 Einheit: Meter

Kuhn+Partner
DAS INGENIEURBÜRO

	Datum	Name
Bearb.	23.02.18	Jatzlau
Gepr.	23.02.18	Bahlo
Norm		
Fachbereich		

TenneT
Taking power further

Ursprr.: