



380-kV-Leitung Heide West - Husum Nord

LH-13-320


Wegenutzungsplan

Bauliche Maßnahme

E005

Deckblatt

Querschnitt A - A  
Bau-Km 0+060

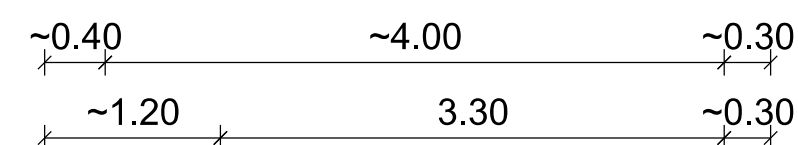


Schotter 0/56  
auf Kombinationsge-  
webmatte gelagert

2.5 %      2.5 %

Asphalt

Übersichtsplan  
1 : 5.000

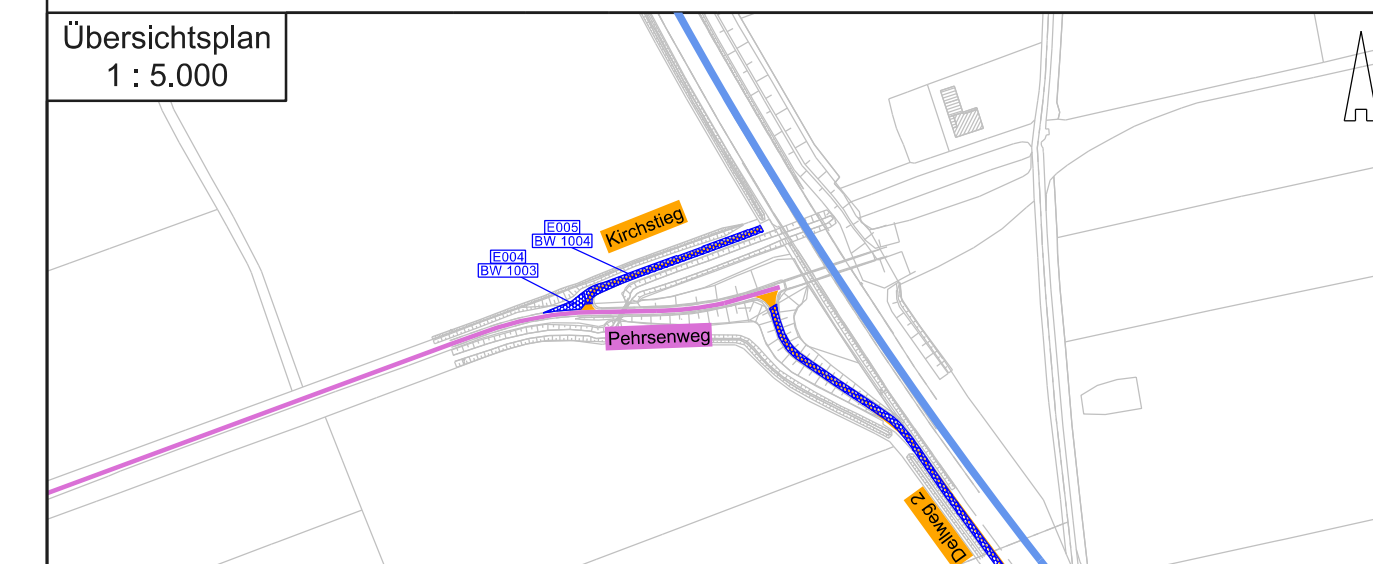

Zur Planfertigung verwendete TK 25: @ GeoBasis-DE / BKG (2010)

Planfeststellungsunterlage

Aufgestellt:  
Bayreuth, 23.02.2018  
TenneT TSO GmbH  
i.V. *[Signature]* i.A. *[Signature]*  
Brühöfner Grohnau

Maßstab: 1 : 50 Einheit: Meter



	Datum	Name
Bearb.	23.02.18	Jatzlau
Gepr.	23.02.18	Bahlo

Norm  
Fachbereich



Zust.	Änderung	Datum	Name	Urspr.: