



# 380-kV-Leitung Husum Nord - Niebüll Ost


LH-13-321

## Wegenutzungsplan

## Sondernutzung

## Deckblatt

Lfd. Nr. Z4457

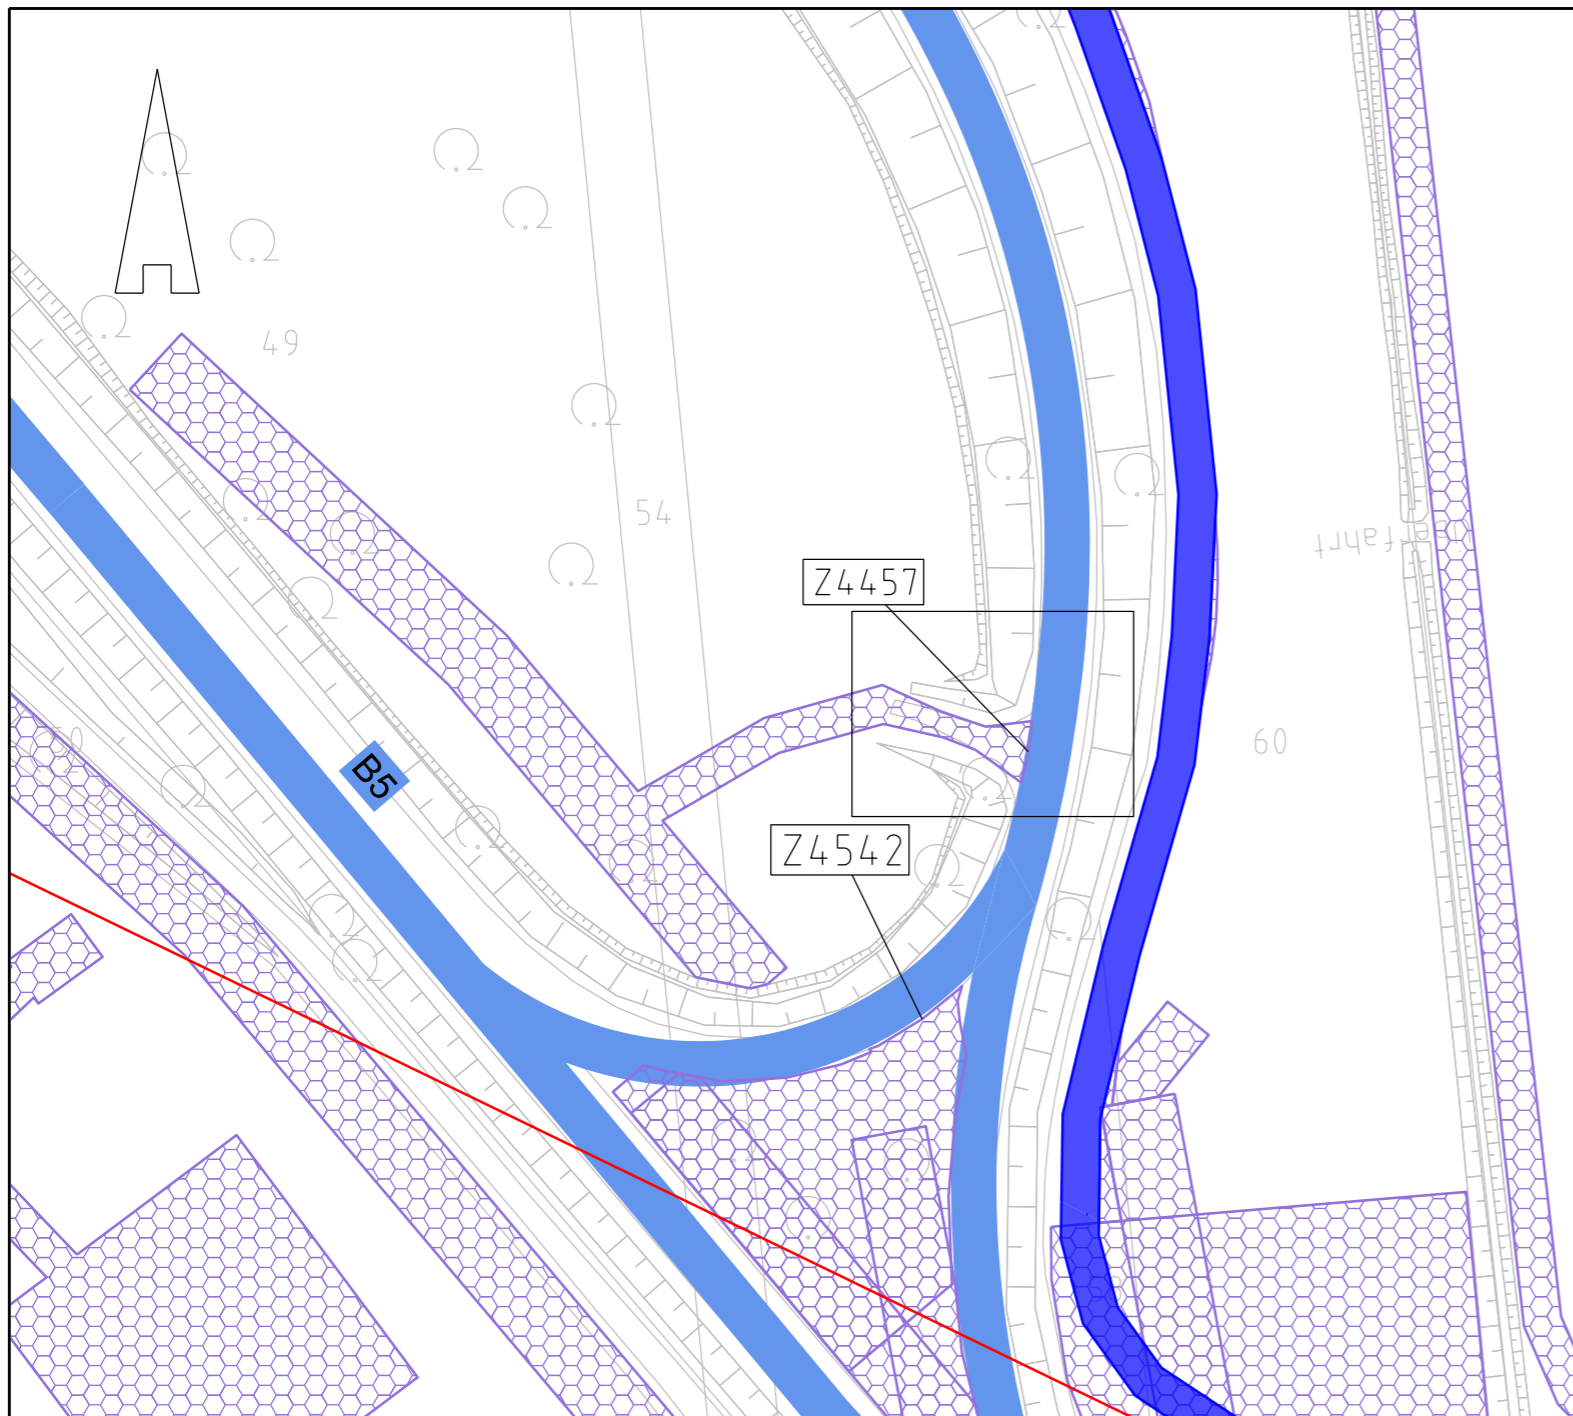

### Legende:

- Nachrichtl. Planung
- Bundesstraßen
- Landesstraßen
- Kreisstraßen
- genutzte Gemeindestraßen
- genutzte Wirtschaftswege
- Achse (Neubau)
- Achse (Rückbau)
- Abspannmast
- Tragmast
- Mastnummer - vorhanden 110kV
- Mastnummer - Neubau 380kV
- Fläche Provisorium
- Zufahrtsnummer (BW Nr. Anlage 7.1 zu entnehmen)
- Flurstücksnummer

### Rechtserwerb:

- dauerhafte Flächeninanspruchnahme durch 380-kV-Ltg., "dingliche Sicherung"
- bauzeitliche Flächeninanspruchnahme für Neubau 380-kV-Ltg., Rückbau 110-kV-Ltg. und Provisoriumsfläche

### Grenzen:

- Stadt/Gem.
- Gemarkung
- Flur
- Flurstück
- Verfahrensgrenze

Zur Planfertigung verwendete TK 25: @ GeoBasis-DE / BKG (2010)

### Planfeststellungsunterlage

Aufgestellt:  
Bayreuth, 10.02.2017  
TenneT TSO GmbH  
i.V. i.A.   
Brühöfner Feuerstein

Maßstab: 1 : 1.000 Einheit: Meter



	Datum	Name
Bearb.	10.02.17	Jatzlau
Gepr.	10.02.17	Bahlo

Norm  
Fachbereich



Zust.	Änderung	Datum	Name	Urspr.:

