



380-kV-Leitung Heide West - Husum Nord

LH-13-320


Wegenutzungsplan

Bauliche Maßnahme

A003

Deckblatt

Flur: 9
Gemarkung: Mildstedt
Gemeinde: Mildstedt
Kreis: Nordfriesland

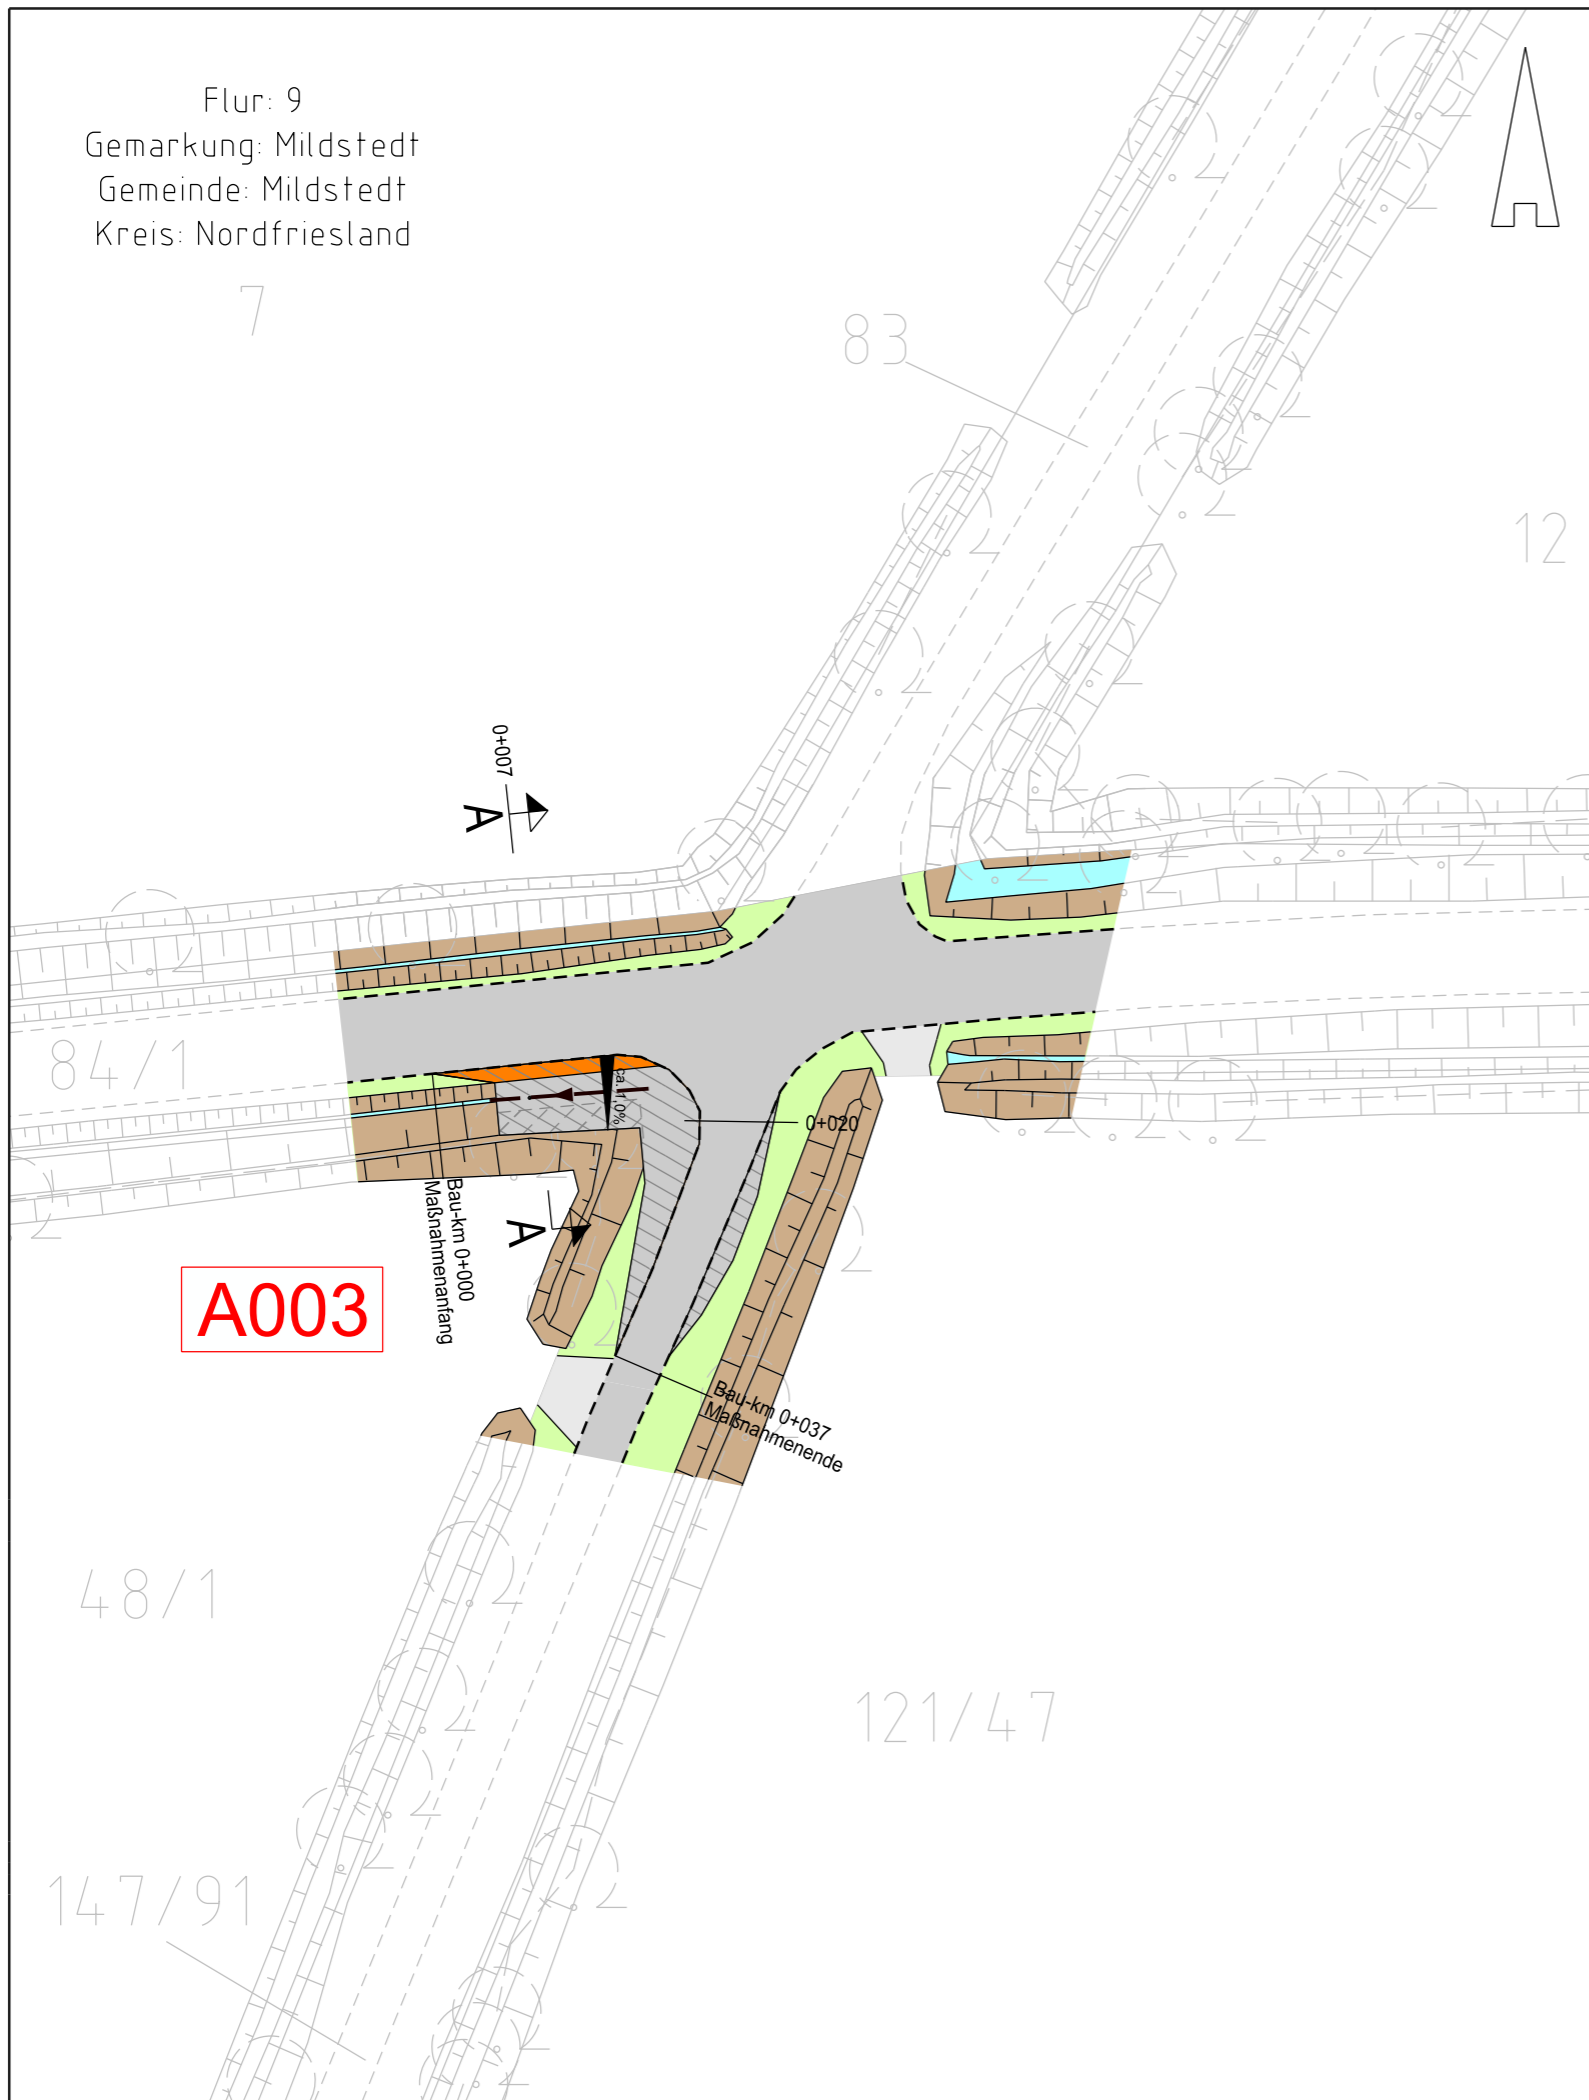

Legende:

- Entwässerungsgraben
- Zufahrt
- Fahrbahnoberfläche (Asphalt / Schotter)
- Fahrbahnsteiler / Insel / Parkstreifen
- Radweg
- Bankett
- 2,5 % Fahrbahnquerneigung
- Zufahrtsnummer (BW Nr. Anlage 7.1 zu entnehmen)
Flurstücksnummer
- Ausbau- / Erüchtigungsmaßnahme
- Flächen Dritter
- zu bilanzierende Fläche
- Straßenoberfläche Bestand
- Verrohrung Planung
- Verrohrung Bestand
- Asphalttragschicht auf Frostschuttschicht (Asphaltierter Kantenschutz)

Grenzen:

- Stadt/Gem.
- Gemarkung
- Flur
- Flurstück

Zur Planfertigung verwendete TK 25: @ GeoBasis-DE / BKG (2010)

Planfeststellungsunterlage

Aufgestellt:
Bayreuth, 23.02.2018
TenneT TSO GmbH
i.V. i.A.

Brühöfner Grohnau
Maßstab: 1 : 500 Einheit: Meter



	Datum	Name
Bearb.	23.02.18	Jatzlau
Gepr.	23.02.18	Bahlo

Norm
Fachbereich



Zust.	Änderung	Datum	Name	Urspr.: