



380-kV-Leitung Heide West - Husum Nord

LH-13-320



Wegenutzungsplan

Bauliche Maßnahme

A003

Deckblatt

Querschnitt A - A
Bau-Km 0+007

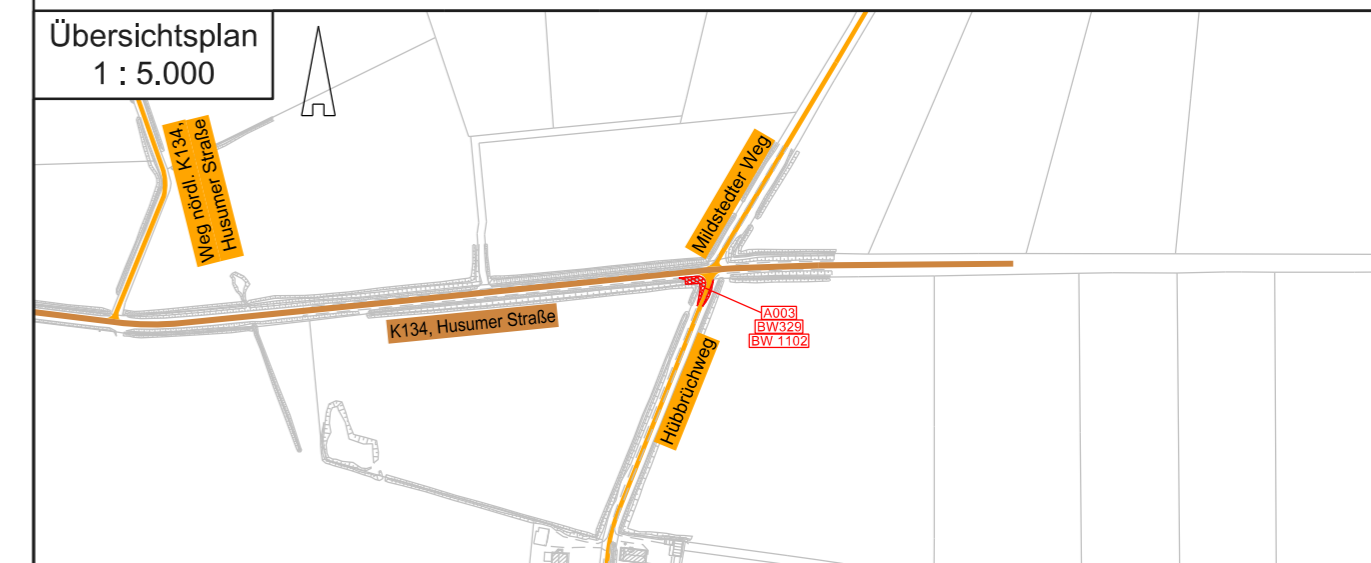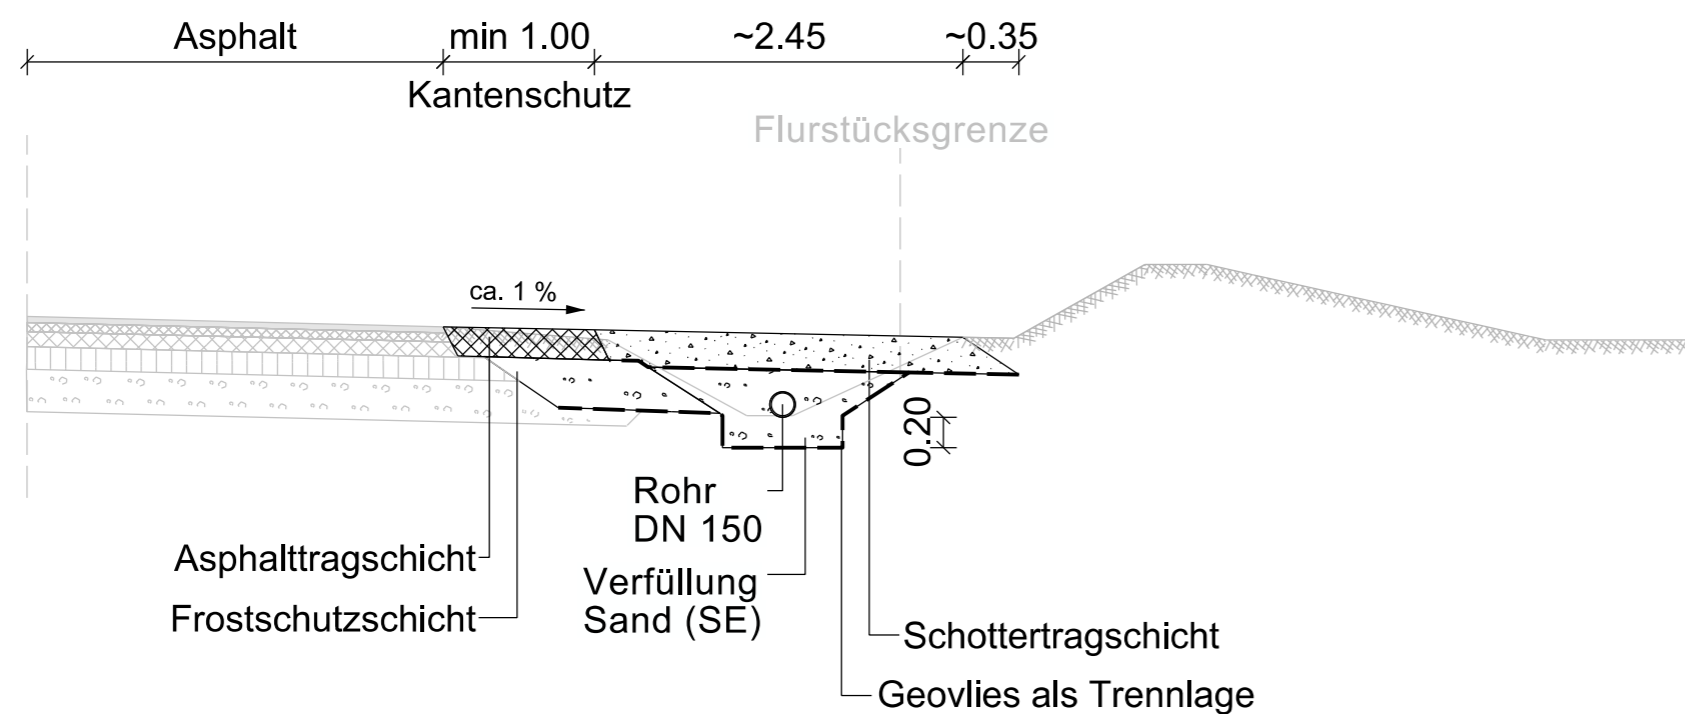

Zur Planfertigung verwendete TK 25: @ GeoBasis-DE / BKG (2010)

Planfeststellungsunterlage

Aufgestellt:
Bayreuth, 23.02.2018
TenneT TSO GmbH
i.V. *H. Bröhöfner* i.A. *R. Grohau*

Maßstab: 1:50 Einheit: Meter



	Datum	Name
Bearb.	23.02.18	Jatzlau
Gepr.	23.02.18	Bahlo

Norm
Fachbereich



Zust.	Änderung	Datum	Name	Urspr.: