



380-kV-Leitung Heide West - Husum Nord


LH-13-320

Wegenutzungsplan Bauliche Maßnahme

E039

Deckblatt

Flur: 3
Gemarkung: Mildstedt
Gemeinde: Mildstedt
Kreis: Nordfriesland

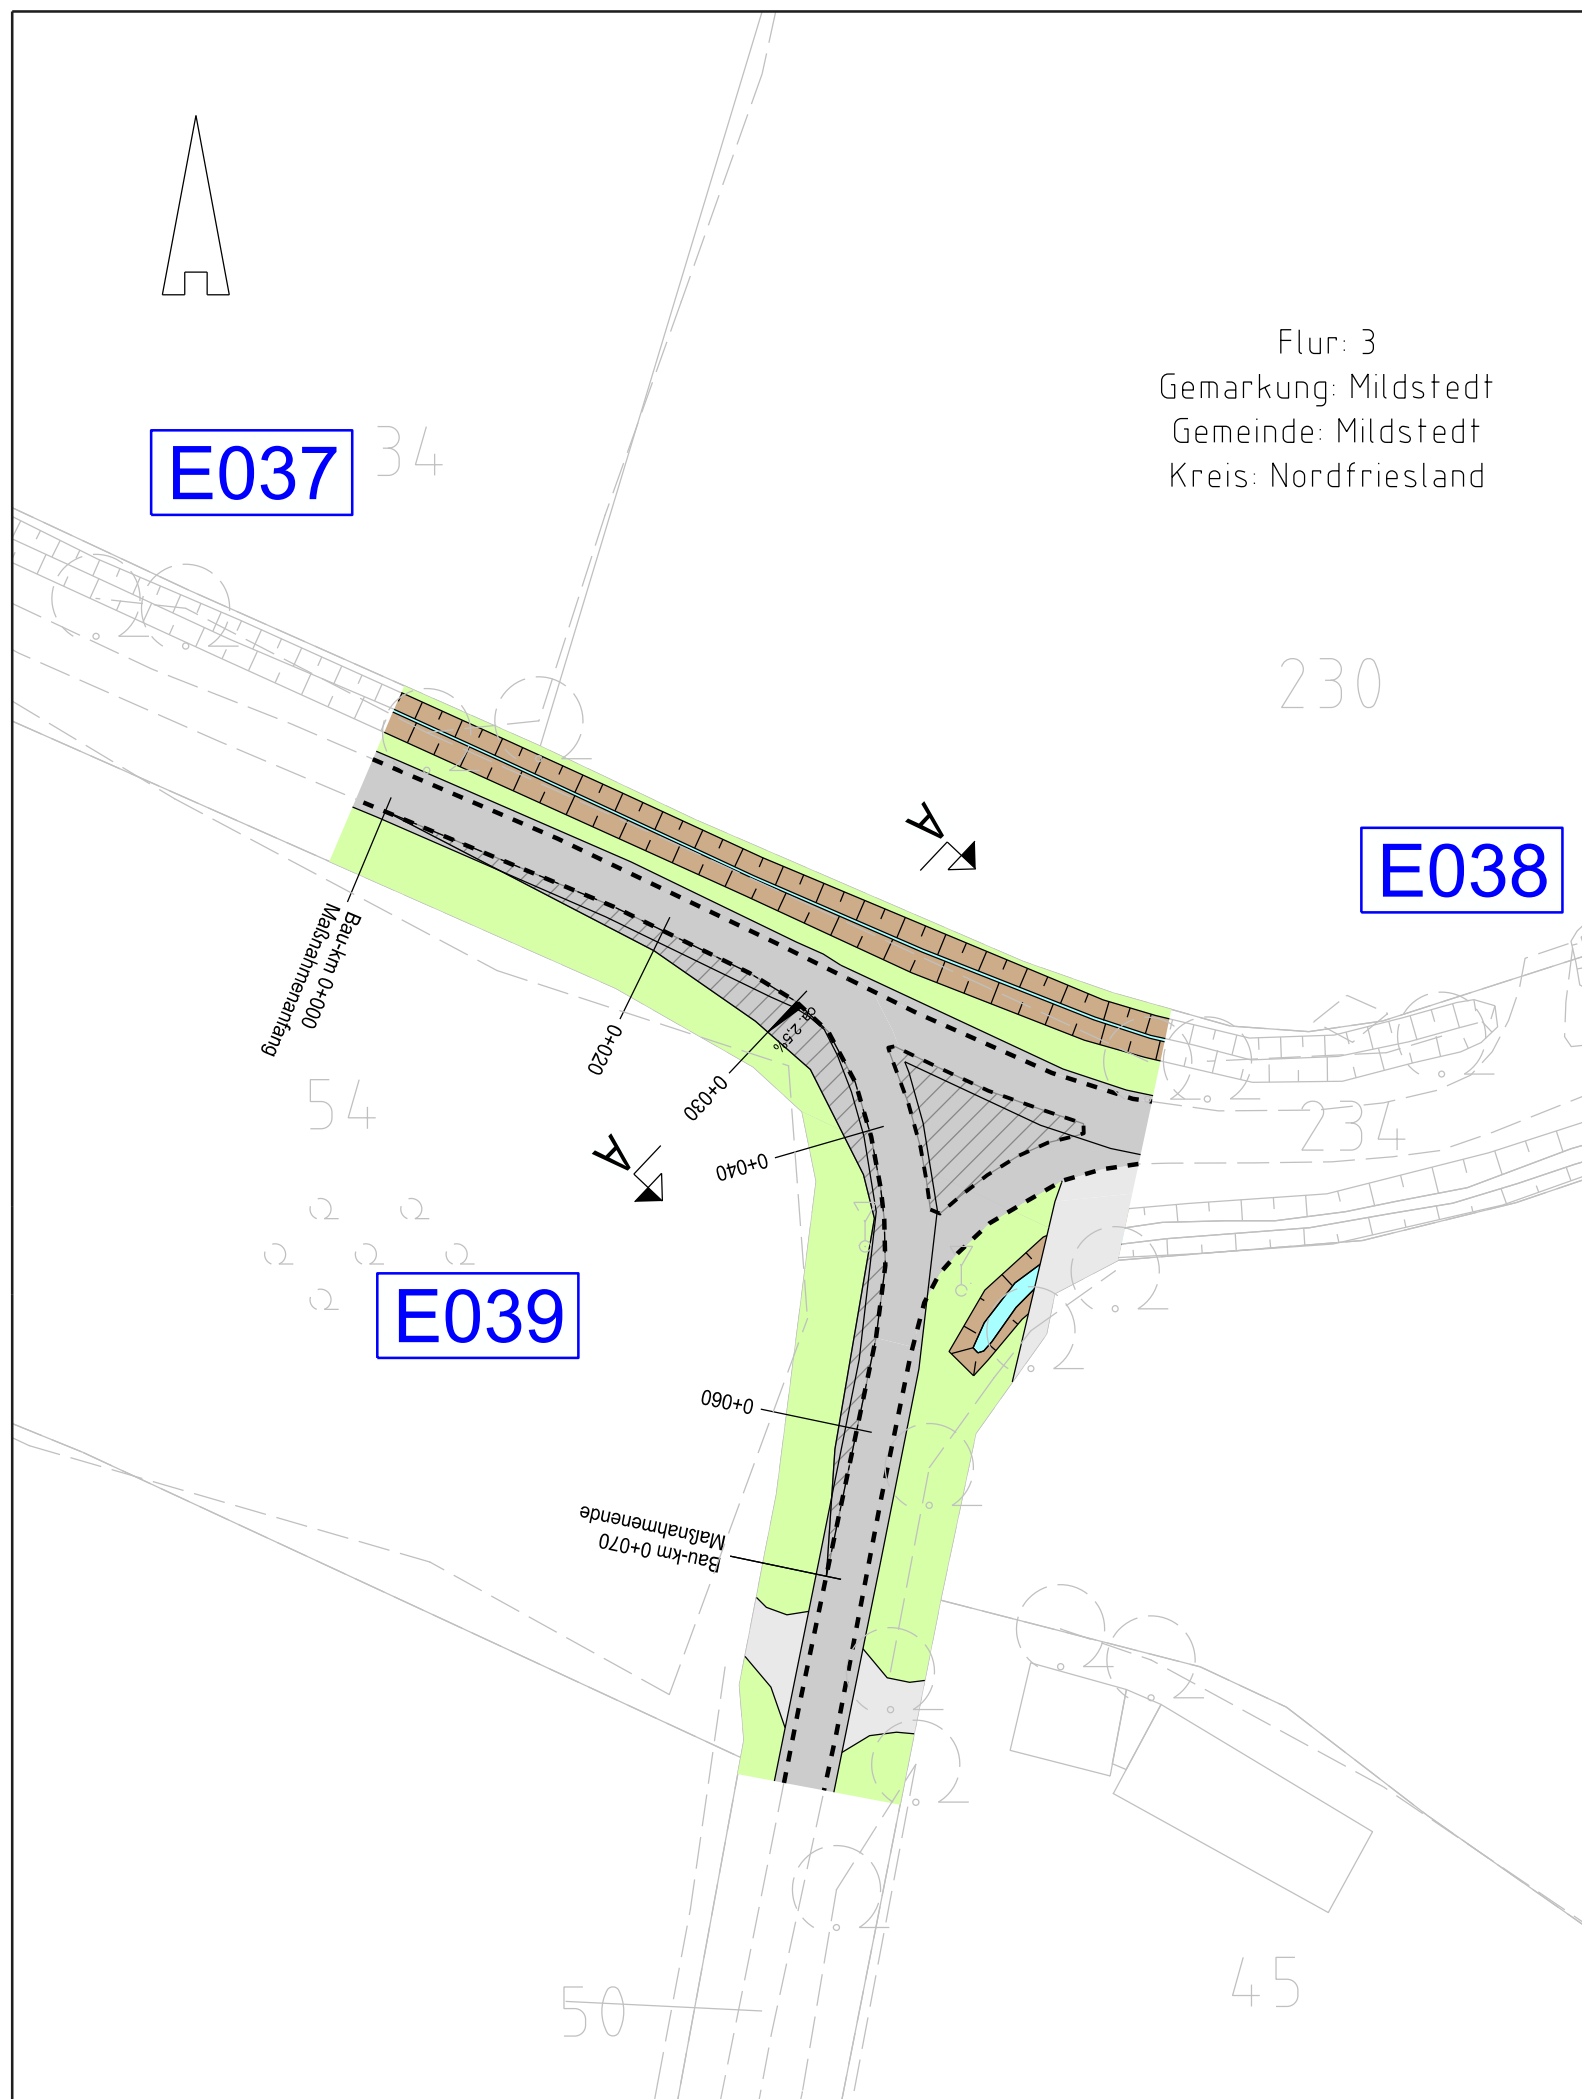

Legende:

- Entwässerungsgraben
- Zufahrt
- Fahrbahnoberfläche (Schotter)
- Fahrbahnsteiler / Insel / Parkstreifen
- Radweg
- Bankett
- 2.5% Fahrbahnquerneigung

- Z224 Zufahrtsnummer (BW Nr. Anlage 7.1 zu entnehmen)
- 219/3 Flurstücksnummer
- A001 E001 Ausbau- / Ertüchtigungsmaßnahme
- Flächen Dritter
- zu bilanzierende Fläche
- Straßenoberfläche Bestand
- Verrohrung Planung
- Verrohrung Bestand

Grenzen:

- Stadt/Gem.
- Gemarkung
- Flur
- Flurstück

Zur Planfertigung verwendete TK 25: @ GeoBasis-DE / BKG (2010)

Planfeststellungsunterlage

Aufgestellt: _____ 06.04.2018
 Bayreuth, _____
 TenneT TSO GmbH
 i.V. i.A.
 Brühöfner Grohnau

Maßstab: 1 : 500 Einheit: Meter



	Datum	Name
Bearb.	06.04.18	Jatzlau
Gepr.	06.04.18	Bahlo

Norm _____
 Fachbereich _____



Zust.	Änderung	Datum	Name	Urspr.: