



380-kV-Leitung Heide West - Husum Nord



LH-13-320

Wegenutzungsplan  
Bauliche Maßnahme

A012

Deckblatt

Querschnitt A - A  
Bau-Km 0+020

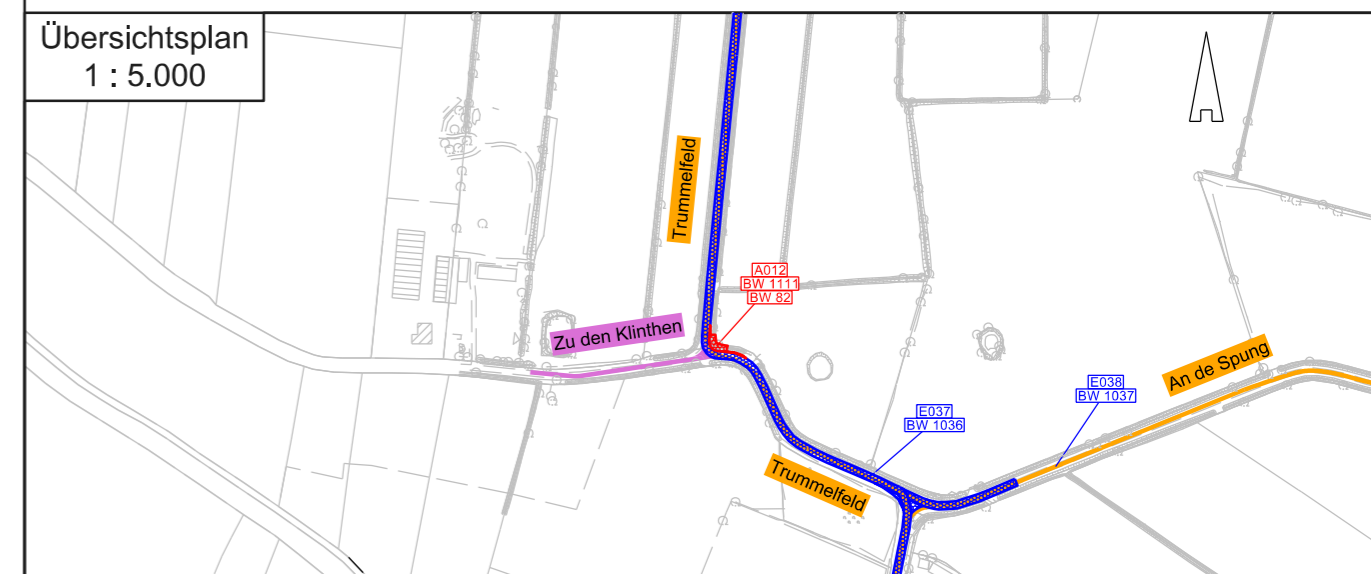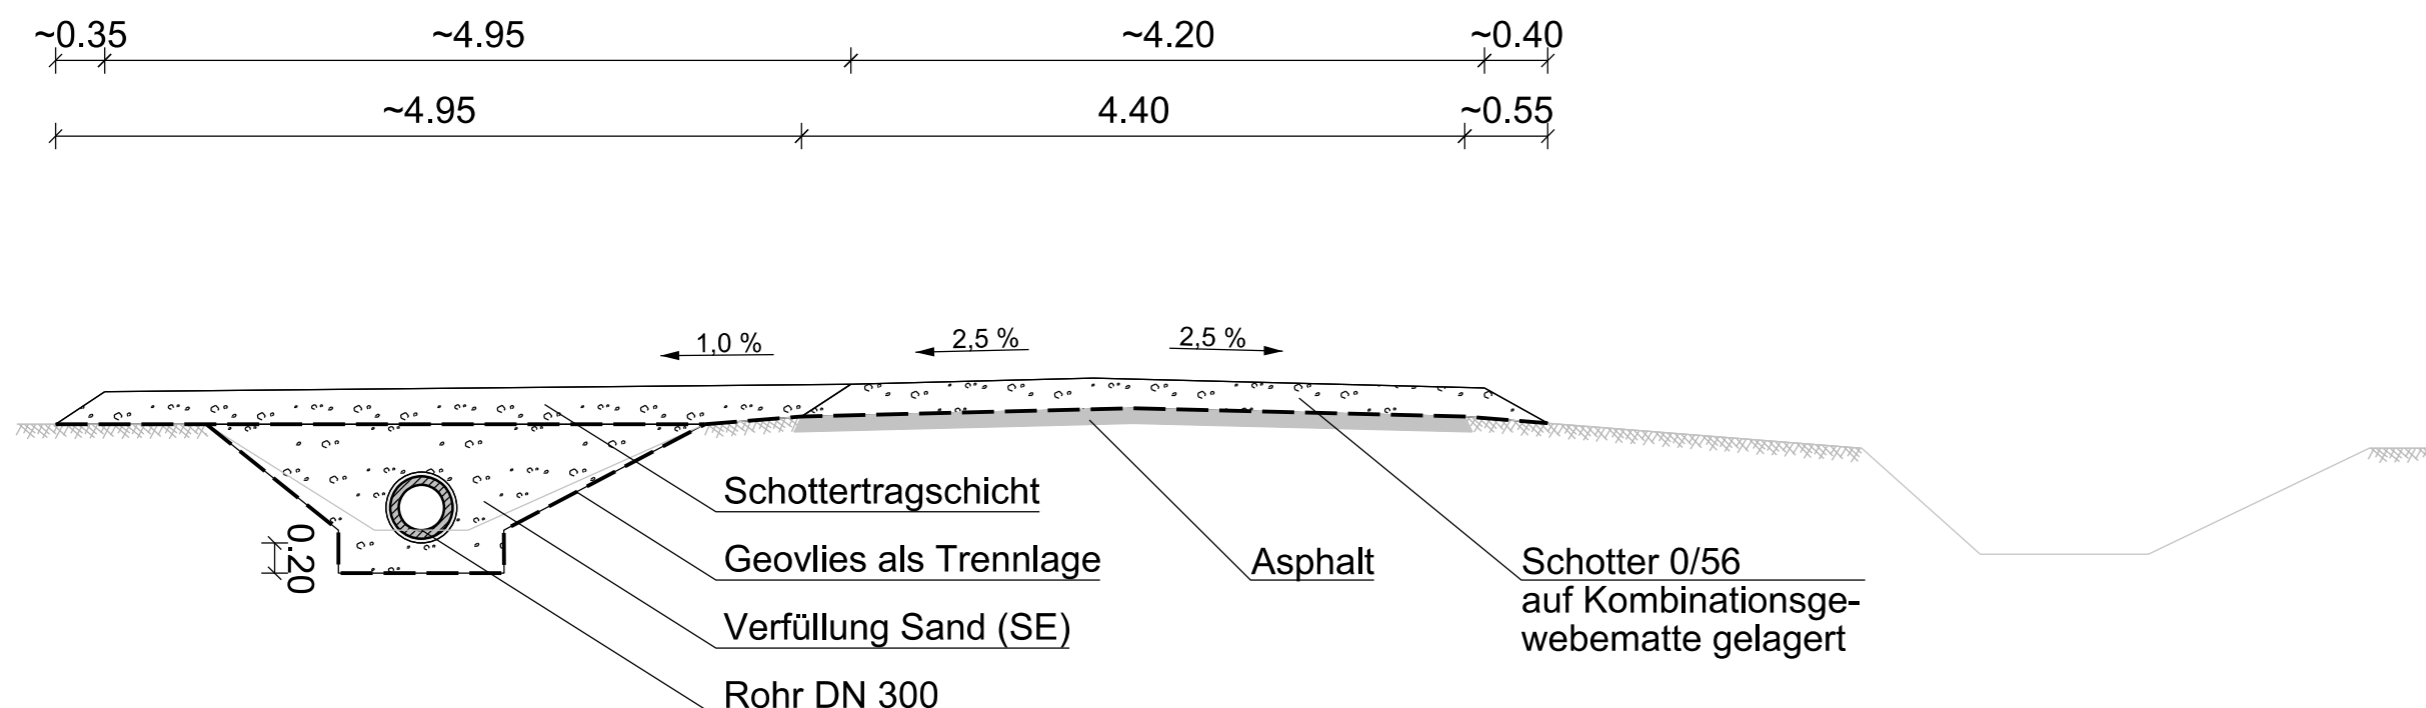

Zur Planfertigung verwendete TK 25: @ GeoBasis-DE / BKG (2010)

Planfeststellungsunterlage			
Aufgestellt: Bayreuth, TenneT TSO GmbH		06.04.2018	
i.V. <i>H. Bröhner</i> Bröhner	i.A. <i>R. Grohau</i> Grohau		
Maßstab: 1:50		Einheit: Meter	
<b>Kuhn+Partner</b> DAS INGENIEURBÜRO			
	Datum	Name	
Bearb.	06.04.18	Jatzlau	
Gepr.	06.04.18	Bahlo	
Norm			
Fachbereich			
<b>Tennet</b> Taking power further			
Zust.	Änderung	Datum	Name Urspr.: