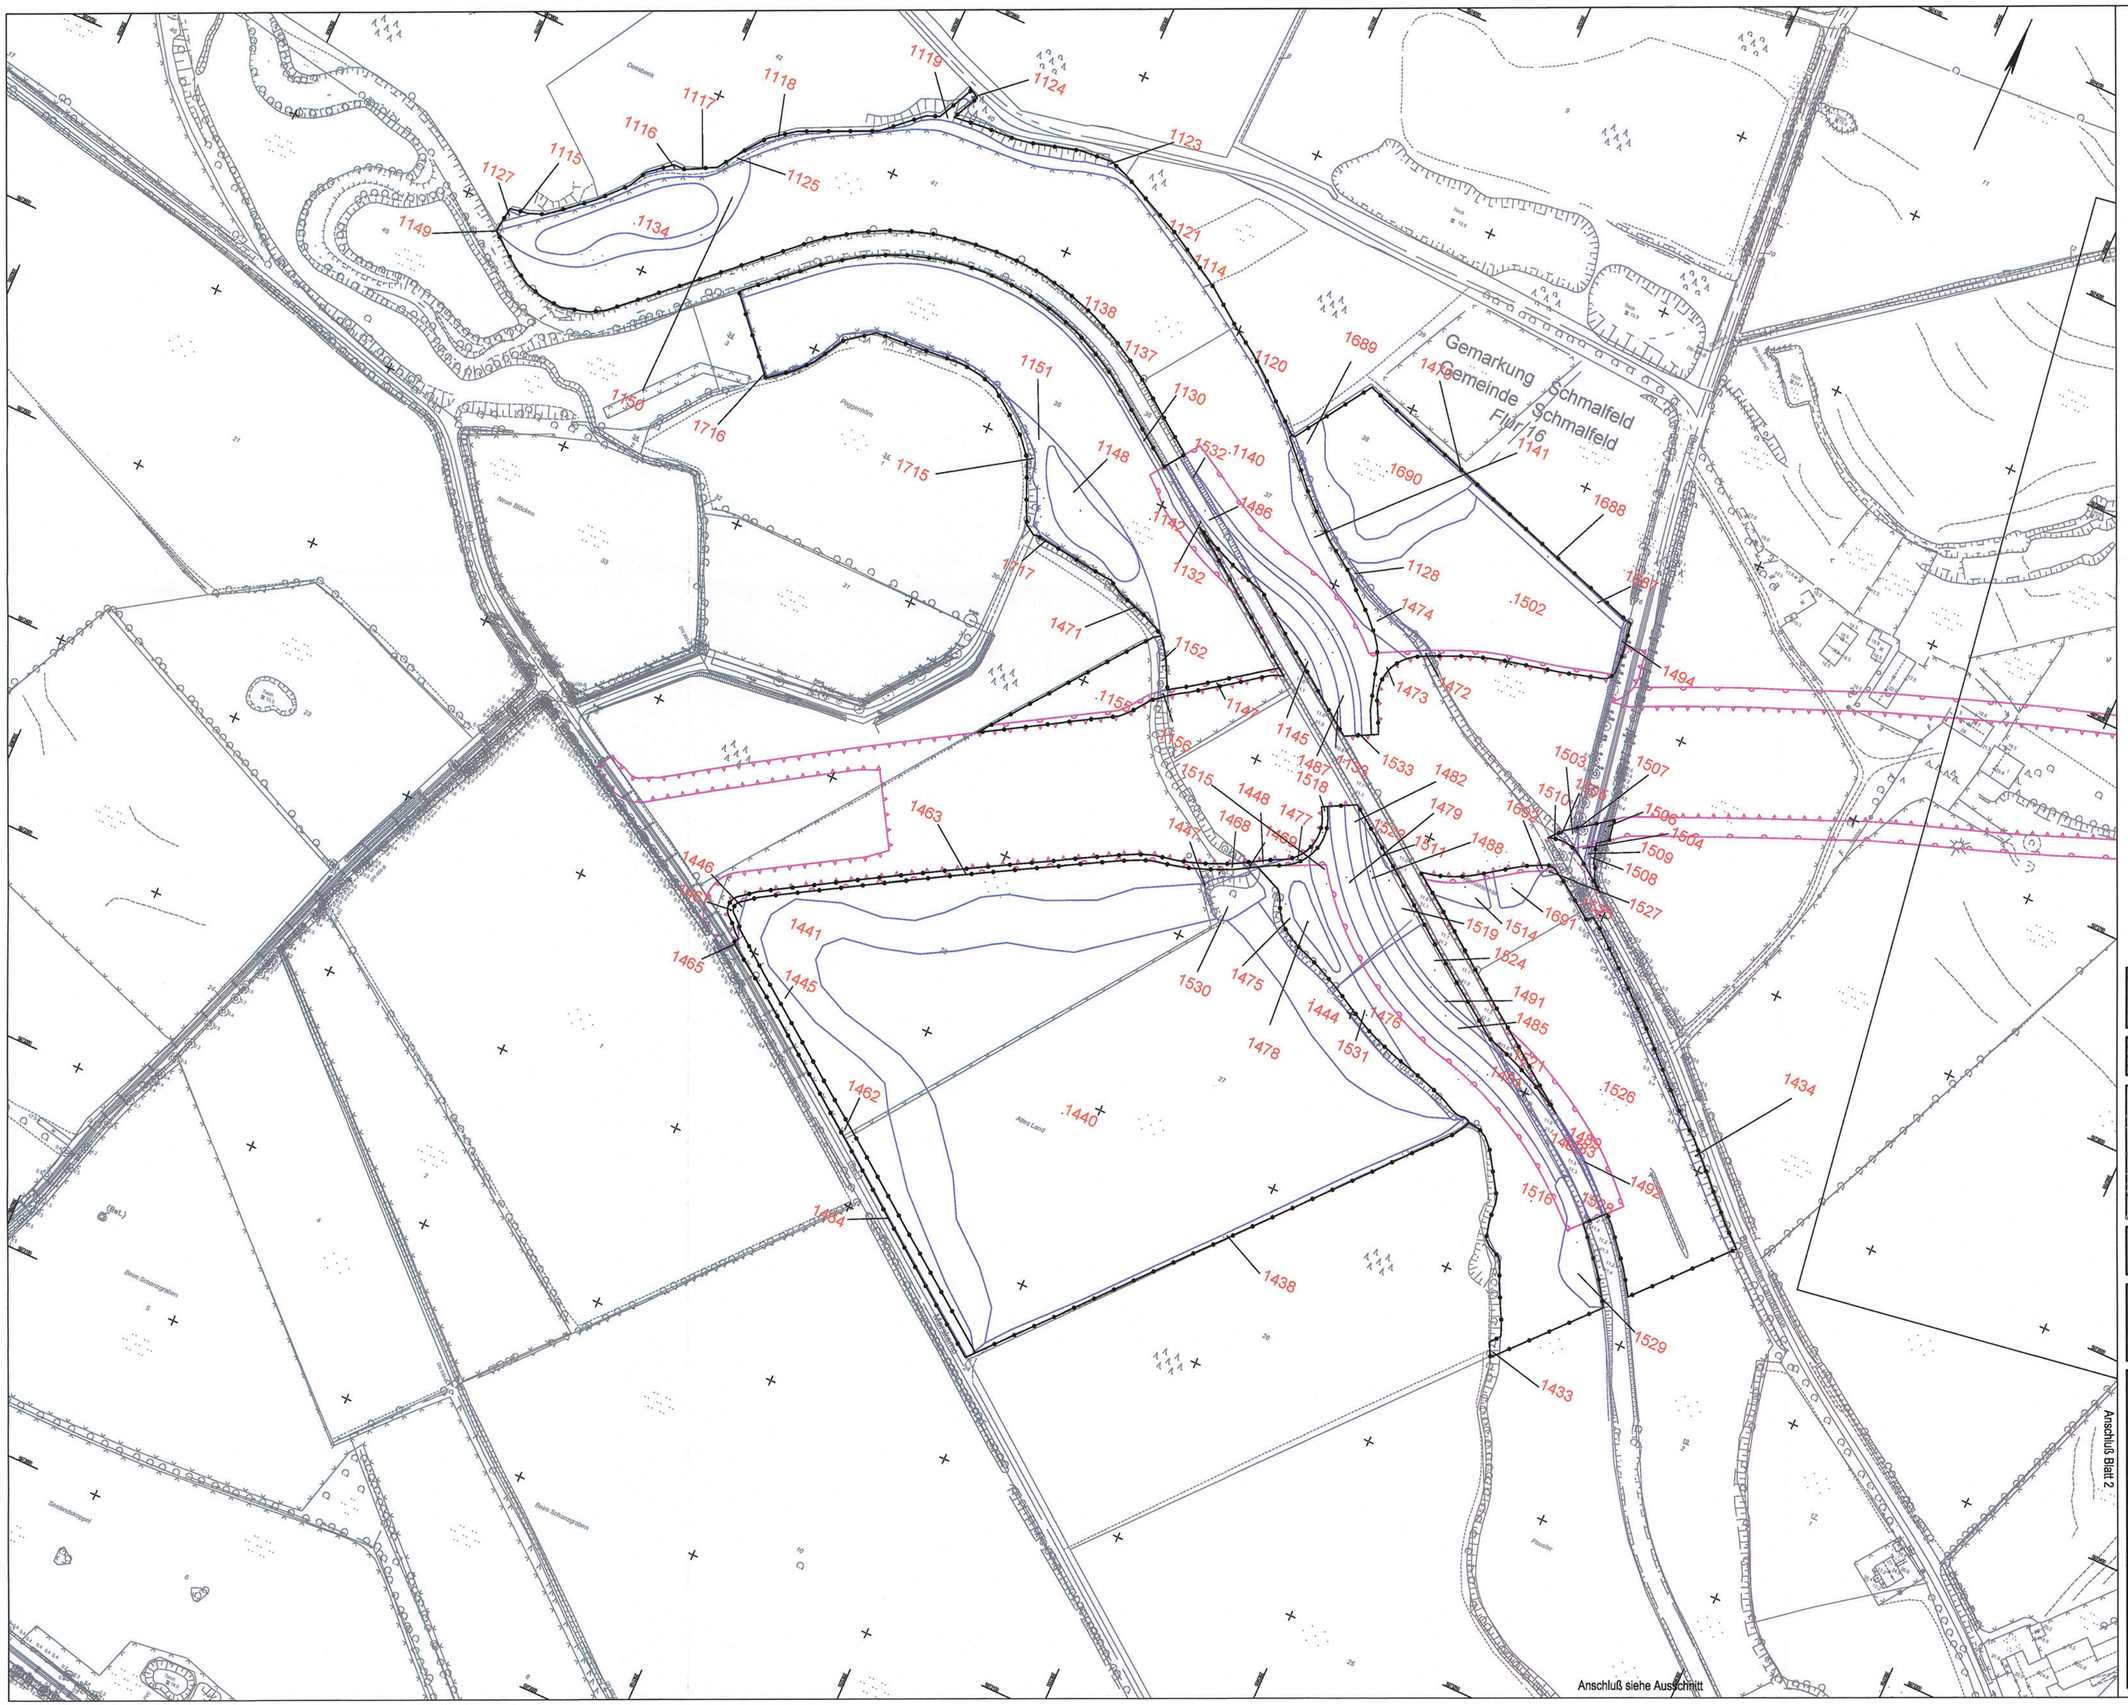

Zeichenerklärung

- 5 — Bilanzierungsfläche mit Flächen-ID
- Eingriffszone des Vorhabens
- baubedingte Beeinträchtigung
- Abgrenzung der Kompensationsfläche

Grundplan hergestellt: 09/2008		terrestrische Nachmessung durch:	
aphos Leipzig AG Prager Straße 17 04103 Leipzig	Koordinatensystem: Gauß-Krüger Aufnahme: 28.04.2008 Festvergleich: 07/2005 Katasterstand: 18.07.2005	MECKLENBURGISCHES INGENIEURBÜRO FÜR VERKEHRSBAU GMBH SCHWERIN Lebensgarten Chausseen 72, 19061 Schwerin, Telefon: 03863/5665, Telefax: 03863/5671-27	Koordinatensystem: Gauß-Krüger Aufnahme: 02.08.2007 durch: Dochan / Dettmann

Nr.	Art der Änderung	Datum	Name
1	neue Bilanzierung	30.12.11	Pahl

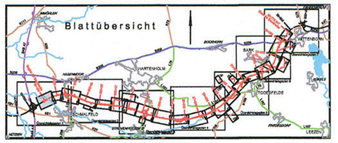

TRÜPER GONDESEN PARTNER
LANDSCHAFTSARCHITEKTEN
AN DER GEWERBEBUCHT 17, 19061 LÜBECK
FON: 0451/3100-0, FAX: 0451/3100-22
Lübeck, den 09/2009

TGP

TGP_1121	Datum	Name
bearbeitet	06/2009	Steinlein/ Lechler
gezeichnet	06/2009	Pahl
geprüft	06/2009	Gondesen

MECKLENBURGISCHES INGENIEURBÜRO FÜR VERKEHRSBAU GMBH SCHWERIN
Lebensgarten Chausseen 72, 19061 Schwerin, Telefon: 03863/5665, Telefax: 03863/5671-27

merkel INGENIEUR CONSULT
Bismarckstraße 1, 24106 Kiel, Telefon: 0431/3300-10, Telefax: 0431/3301-99

Schwerin, den 09/2009

	Datum	Zeichen
bearb.	06/2009	Köllmann
gez.	06/2009	Mecklenburg
gepr.	06/2009	Berchtold

Straßenbauverwaltung
Land Schleswig - Holstein

Straße: BAB A 20 Betr.-km:
Nächster Ort: Hartenholm

Blatt Nr. 1

	Datum	Zeichen
bearbeitet		
gezeichnet		
geprüft	06/2009	Hildebrandt

Neubau der BAB A 20
Nord-West-Umfahrung Hamburg

Teil A
A 7 bis B206 westlich Wittenborn

Bau-km: 16+100.000 bis 35+776.347

Flächennachweis
Kompensation

Bau-km 16+100 - 16+750
Maßstab 1 : 2.000

Aufgestellt:
Landesbetrieb Straßenbau und Verkehr
Schleswig - Holstein
Niederlassung Lübeck
Projektgruppe A20

Lüth

Lübeck, den 29.06.2009

Blatt: 1

Deckblatt