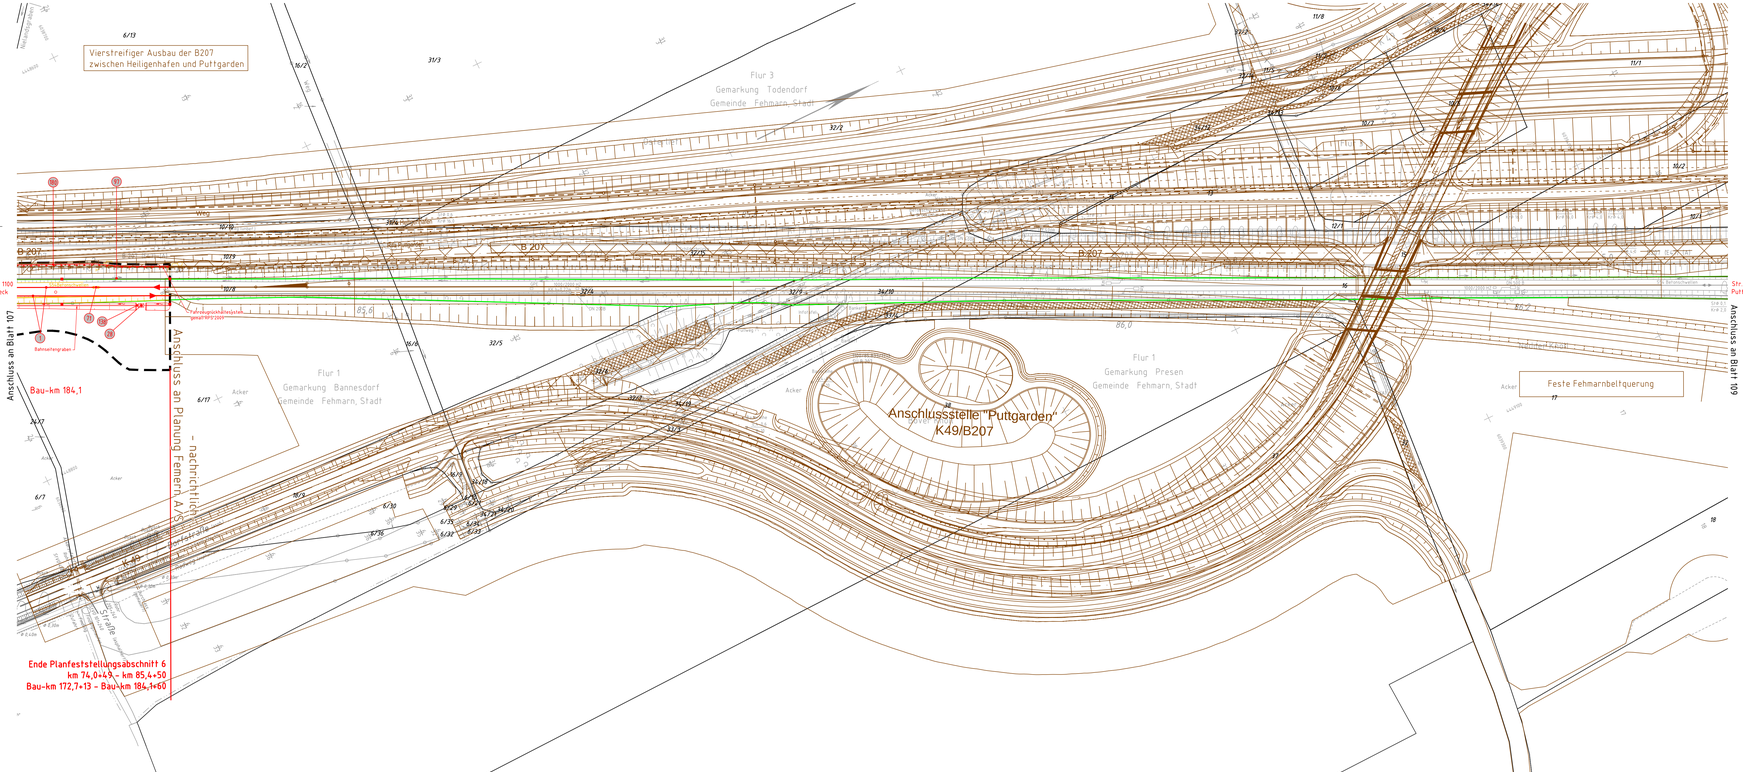

Legende:

- Bestand (einschließlich DB-Kataster)
- Nachvermessung
- Neubau / Änderung
- Rückbau
- äußere Grenze der vorhabenträgereigenen Grundstücke
- tangierende Planung (nachrichtliche Darstellung)
- Planfeststellungsgrenze
- Gemeindegrenze
- Gemarkungsgrenze
- Flurgrenze
- Flurstücksgrenze
- Kataster (amtlich)
- laufende Nummer des Bauwerksverzeichnisses
- Schallschutzwand mit Fluchttür
- Ladungsabwurfrückhaltesystem
- Böschung
- Stützwand
- Spundwand
- Zaun
- Schutzplanke
- Geländer
- Hecke
- Tiefenentwässerung mit Fließrichtungspfeilen und Schacht
- Sickerschlitz
- Entwässerungsgraben mit Fließrichtung
- Versickerungsanlage (Graben, Becken, Mulde)
- Straßeneinlauf
- Entwässerungsschacht
- Oberleitungsmast
- Kabelkanal
- Beleuchtungsmast
- Überdachung
- Treppe
- Rampe
- Gebäude, Schraffur
- Lampe
- Denkmal
- Kilometerstein Straße
- Laubbaum
- Nadelbaum
- Stamm, Krone
- Grünland
- Gartenland
- Brachland
- Laubwald
- Mischwald
- Gehölz
- Baumreihe
- Km 1,0 Kilometer
- Km 1,1 Hektometer
- Kilometerstein
- Prellbock, fest
- Gleissperre, ferngestellt
- Einstiegsschacht
- Straßeneinlauf
- Schieber, Wasser/Gas
- Unterflurhydrant
- Überflurhydrant
- Torsionsbalken
- ASB Asphaltdecke
- BD Betondecke
- BPl Betonplatten
- BPfl Betonsteinpflaster
- KlPfl Klinkerpflaster
- NPfl Natursteinpflaster
- NPl Natursteinplatten
- DoB Deckschicht ohne Bindemittel
- RGS Rasengittersteine

Unterlage 3.108

Genehmigungsvermerk Eisenbahn-Bundesamt

Übersichtsskizze

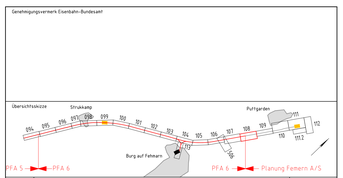

Index	Änderungen bzw. Ergänzungen	Planungsstand
0	Ausgangsverfahren: Antragsfassung	28.09.2018

Genehmigungsplanung: Unterlage für eine Entscheidung nach § 18 AEG

Vorhabenträger:
DB Netz AG
Theodor-Heuss-Allee 7
60486 Frankfurt / M.

Verfasser des Vorhabenträgers:
DB Netz AG
Regionalbereich Nord
I NG-N-F
Hammerbrookstr. 44
20097 Hamburg
Hamburg, 01.11.2019
Dipl.-Ing. Bernd Hunkeler

	Name	Datum
gez.	Bell	09/2018
gepr.	Sell	09/2018
gepr.	Alhan	09/2018

Planverf.:
DB Engineering & Consulting GmbH
Region Nord
I.V.-N-P-HMBTD
Hammerbrookstraße 44
20097 Hamburg
Hamburg, 05.03.2019
i.V. Andreas Nick
Dipl.-Ing. Unterschrift

Bauherr:
DB Netz AG
Regionalbereich Nord
Großprojekte Nord
Lindemannallee 3
30173 Hannover

Planverfasser Nr.:	4.6.0 VA LP 000.108.0
Projekt-Nr.:	G016124900
Höhensystem	DHHN92
Koordinatensystem	DB_REF
Ursprungsplan	
Blattgröße	1350 x 420 mm
Maßstab	1 : 1000

Vorhaben:
ABS/NBS Hamburg – Lübeck – Puttgarden (Hinterlandanbindung FBQ)

Planfeststellungsabschnitt 6

Planart: **Lageplan**

Planinhalt:
Bau-km 184,0+80 bis km 86,319
Strecke 1100