


Legende:

- Bestand
- Nachvermessung
- äußere Grenze der vorhabentragereigenen Grundstücke
- Planfeststellungsgrenze
- Gemeindegrenze
- Gemarkungsgrenze
- Flurgrenze
- Flurstücksgrenze

Kataster (amtlich)

- Erwerb
- Vorübergehende Inanspruchnahme
- dingliche Sicherung
- Erwerb und dingliche Sicherung
- Vorübergehende Inanspruchnahme und dingliche Sicherung

Lfd. Nummer im Grunderwerbsverzeichnis

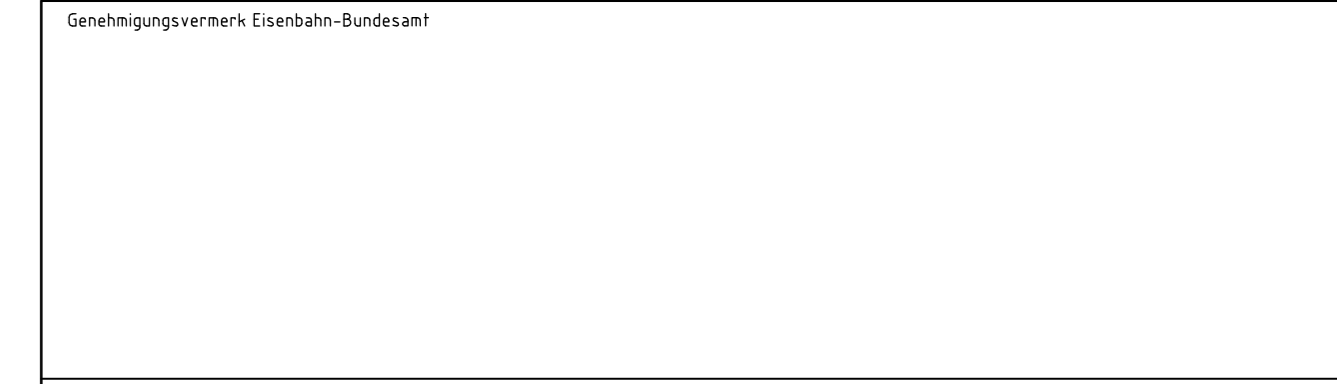

0	Ausgangsverfahren: Antragsfassung	14.03.2018
Index	Änderungen bzw. Ergänzungen	Planungsstand

Genehmigungsplanung: Unterlage für eine Entscheidung nach § 18 AEG

Vorhabenträger:	Vertreter des Vorhabenträgers:	Planzeichen-Nr.: 4.6.0.VA.GE.000.096.0
DB Netz AG Theodor-Heuss-Allee 7 60486 Frankfurt/M.	DB Netz AG Regionalbereich Nord ING-H-F Hammerbrookstr. 44 20097 Hamburg Hamburg, 29.03.2018 Ort, Datum, Unterschrift: Bernd Hornfeldt	Projekt-Nr.: G016124900
Bauherr:	Planverfasser:	Höhensystem: DHHN92
DB Netz AG Regionalbereich Nord Großprojekte Nord Lindemannallee 3 30173 Hannover	DB Engineering & Consulting GmbH Region Nord ITP-ALP-IMP(1) Hammerbrookstr. 44 20097 Hamburg Hamburg, 14.03.2018 Ort, Datum, Unterschrift: i. A. A. W.	Koordinatensystem: DB_REF
		Ursprungsplan
		Blattgröße: 1350 x 297 mm
		Maßstab: 1 : 1000

Vorhaben: **ABS/NBS Hamburg – Lübeck – Puttgarden (Hinterlandanbindung FBQ)**

Planfeststellungsabschnitt 6

Planart:	Grunderwerbsplan
Planinhalt:	Bau-km 173,7+56 bis Bau-km 174,6+59 Strecke 1100