


# Regelquerprofil

Zweigleisiges Streckenquerprofil auf Erdkörper  
im Bereich der Oberleitungsmaste

$V_e \leq 200 \text{ km/h}$   
Schotteroberbau  $u = 0 \text{ mm}$

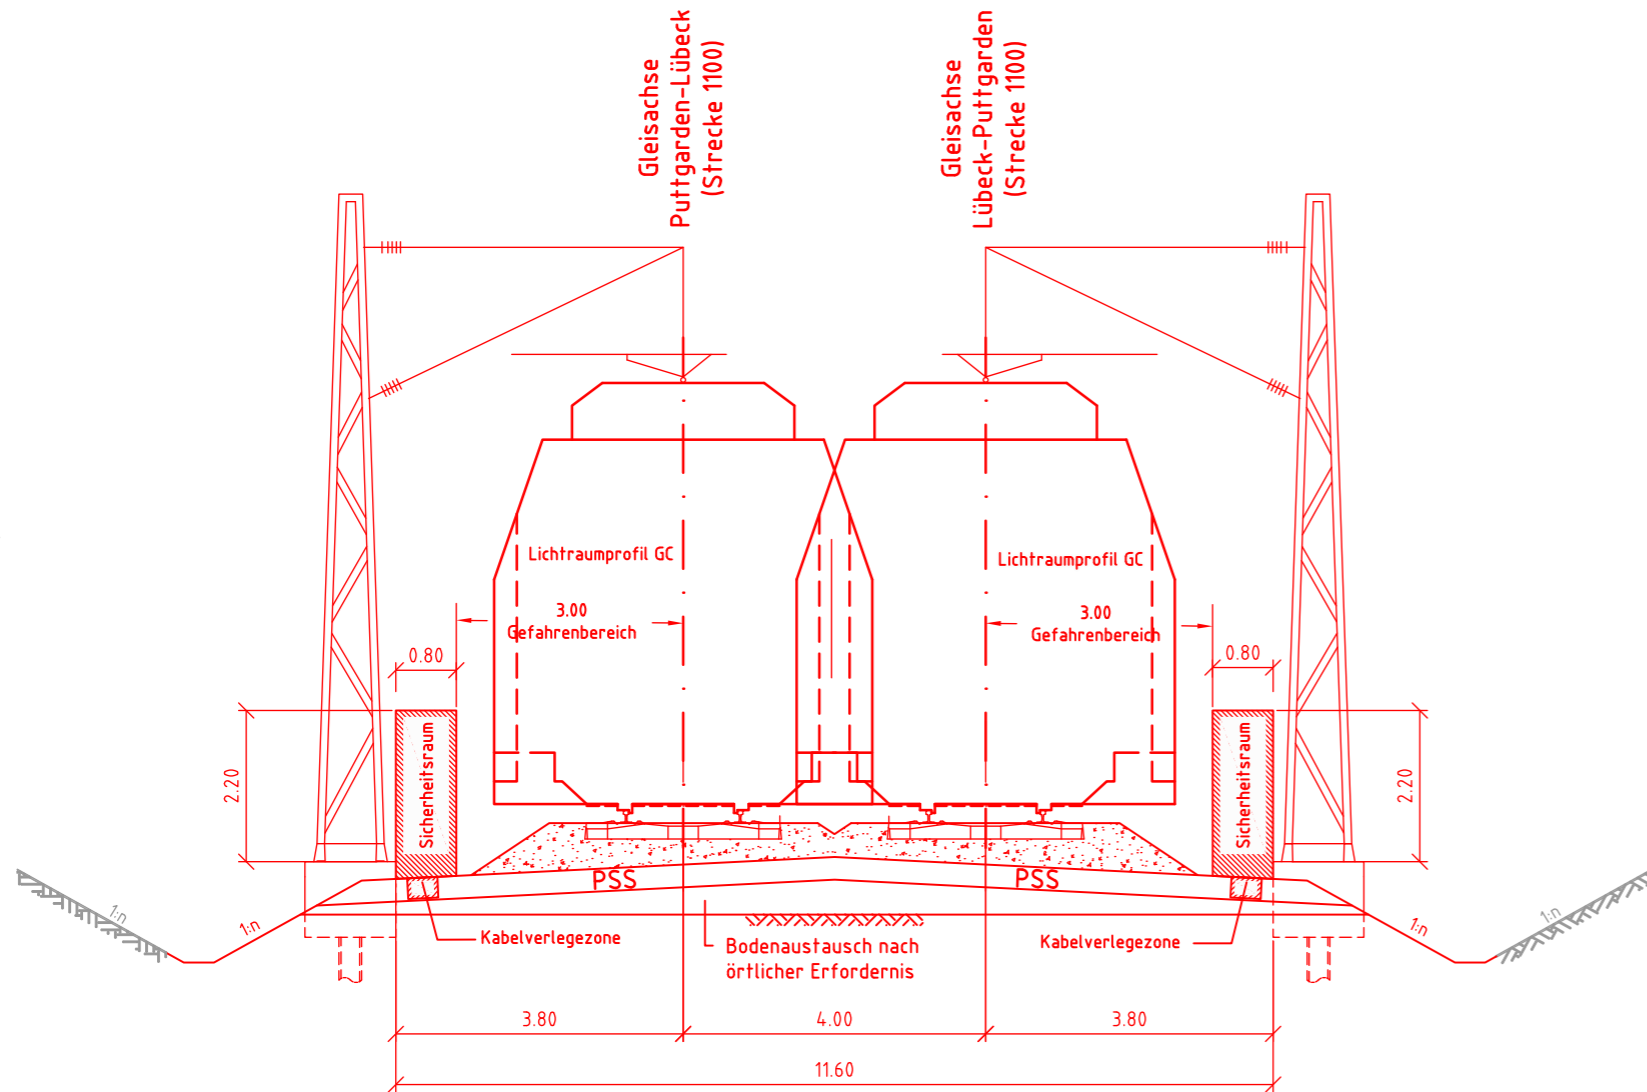

Legende:	
	Bestand
	Neubau / Änderung

Genehmigungsvermerk Eisenbahn-Bundesamt

Übersichtsskizze

0	Ausgangsverfahren: Antragsfassung	14.03.2018
Index	Änderungen bzw. Ergänzungen	Planungsstand

## Genehmigungsplanung: Unterlage für eine Entscheidung nach § 18 AEG

Vorhabenträger: DB Netz AG Theodor-Heuss-Allee 7 60486 Frankfurt / M.		Vertreter des Vorhabenträgers: DB Netz AG Regionalbereich Nord I.NG-N-F Hammerbrookstr. 44 20097 Hamburg Hamburg, 29.03.2018 Ort, Datum, Unterschrift: Bernd Homfeldt		Planzeichen Nr.: 4.6.0.VA.RQ.000.002.0 Projekt-Nr.: G016124900	
Bauherr: DB Netz AG Regionalbereich Nord Großprojekte Nord Lindemannallee 3 30173 Hannover		Planverfasser: DB Engineering & Consulting GmbH Region Nord I.TP-N-P-HMB(1) Hammerbrookstr. 44 20097 Hamburg Hamburg, 14.03.2018 Ort, Datum, Unterschrift: i.A. And N		Datum   Name gez. 07/2017   Bell bearb. 07/2017   Sell gepr. 07/2017   Alhan	
				Hörsystem: DHHN92 Koordinatensystem: DB_REF Ursprungsplan: Blattgröße: 420 x 297 mm Maßstab: 1 : 100	

Vorhaben: **ABS/NBS Hamburg - Lübeck - Puttgarden (Hinterlandanbindung FBQ)**

**Planfeststellungsabschnitt 6**

Planart: **Regelquerprofil**

Planinhalt: **Querprofil zweigleisige Bahnstrecke**