Draufsicht
M 1:100

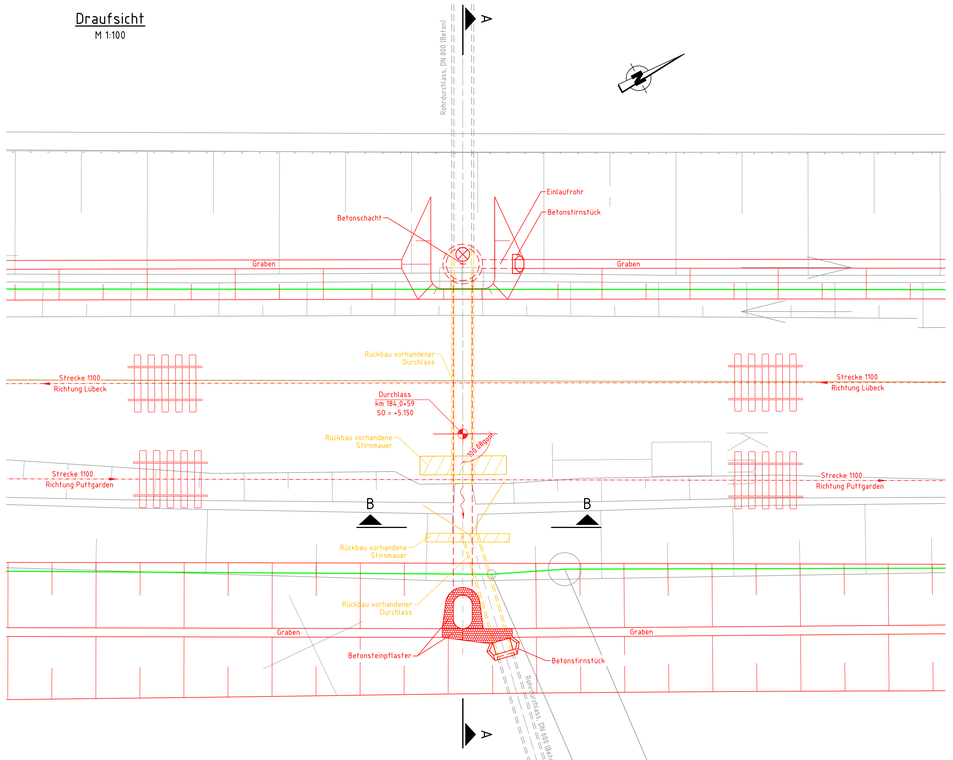

Längsschnitt A-A
M 1:100

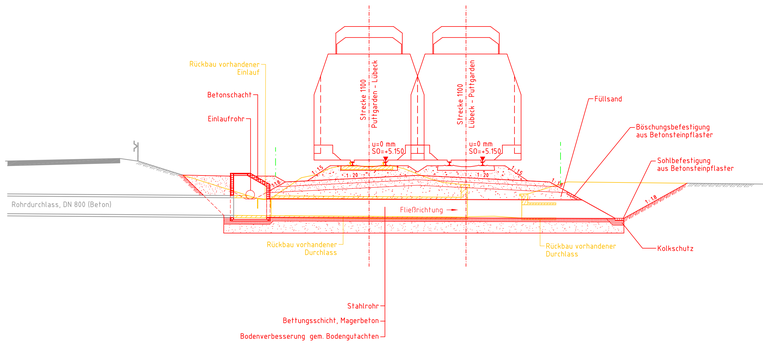

Querschnitt B-B
M 1:100

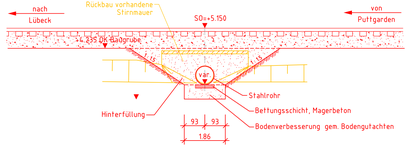

Legende:

- Bestand
- Planung Bauwerk
- äußere Grenze der vorhabenträgereigenen Grundstücke
- Rückbau, Abbruch

Bauwerksdaten:

Bauart	Durchlass aus Stahlrohr
Lastmodell	LM71, SW/0, α = 1,21
Entwurfsgeschwindigkeit	Vₑ= ≤ 200 km/h
Soll-Schienenoberkante	5,150 m ü NN
Kreuzungswinkel	100,08 gon

Unterlage 8.4.003

Genehmigungsvermerk Eisenbahn-Bundesamt

Übersichtsskizze

Index	Änderungen bzw. Ergänzungen	Planungsstand
0	Ausgangsverfahren: Antragsfassung	14.03.2018

Genehmigungsplanung: Unterlage für eine Entscheidung nach § 18 AEG

Vorhabenträger:
DB Netz AG
Theodor-Heuss-Allee 7
60486 Frankfurt / M.

Vertreter des Vorhabenträgers:
DB Netz AG
Regionalbereich Nord
I.NG-N-I
Hammerbrookstr. 44
20097 Hamburg
Hamburg, 03.04.2018
Ort, Datum, Unterschrift
Bechd-Hambeck

Planzeichen Nr.: 4.6.0.18.BW.D03.001.0
Projekt-Nr.: G016124900

	Datum	Name
gez.:	07.2017	Machnev
bearb.:	07.2017	Aydin
gepr.:	07.2017	Gruchlik

Bauherr:
DB Netz AG
Regionalbereich Nord
Großprojekte Nord
Lindemannallee 3
30173 Hannover

Planverfasser:
DB Engineering & Consulting GmbH
Region Nord
I.TP-N-P-HMB/II
Hammerbrookstr. 44
20097 Hamburg
Hamburg, 14.03.2018
Ort, Datum, Unterschrift

Höhensystem: DHHN92
Koordinatensystem: DB-REF
Ursprungsplan:
Blattgröße: 1160 x 420 mm
Maßstab: 1 : 100

Vorhaben:
ABS/NBS Hamburg – Lübeck – Puttgarden (Hinterlandanbindung FBQ)

Planfeststellungsabschnitt 6

Planart: Bauwerksplan

Planinhalt:
Durchlass: Bau km 184,0+59
Streccke 1100

Dieses Dokument ist urheberrechtlich geschützt. Jede Vervielfältigung, Bearbeitung, Verbreitung oder sonstige Verwertung ist ohne unsere ausdrückliche Genehmigung unzulässig.

23033918 15:nd:machnev @ 3.76 0809050178 Kauf-Projekt 02_Projekte\06_Hamburg\09-H000016a_PBV\05_Planung\PFA5\Lpa\08_3_4.dgn_08.dwg_301.dwg | 301 - 1160x420