


Legende:

- Bestand
- Nachvermessung
- äußere Grenze der vorhabenträgereigenen Grundstücke
- Planfeststellungsgrenze
- Gemeindegrenze
- Gemarkungsgrenze
- Flurgrenze
- Flurstücksgrenze

} Kataster (amtlich)

- laufende Nummer des Bauwerksverzeichnisses
- Baustelleneinrichtungsfläche
- Baustraße
- zeitlich begrenzter Baubehelf
- Nutzung nicht öffentlicher Straßen als Baustellenzufahrt
- Anbindung des Baufeldes bzw. der Baustraße an das öffentliche Straßennetz

Genehmigungsvermerk Eisenbahn-Bundesamt

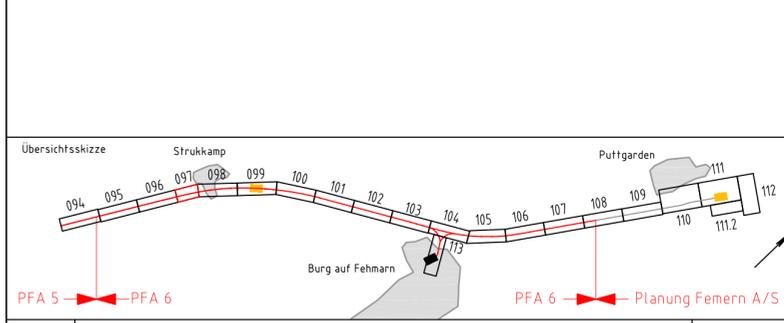

0	Ausgangsverfahren: Antragsfassung	14.03.2018
Index	Änderungen bzw. Ergänzungen	Planungsstand

Genehmigungsplanung: Unterlage für eine Entscheidung nach § 18 AEG

Vorhabenträger: DB Netz AG Theodor-Heuss-Allee 7 60486 Frankfurt/ M.	Vertreter des Vorhabenträgers: DB NETZE Regionalbereich Nord I.NG-N-F Hammerbrookstr. 44 20097 Hamburg Hamburg, 29.03.2018 Ort, Datum, Unterschrift: Bernd Homfeldt	Planzeichen Nr.: 4.6.0.VABS.000.097.0 Projekt-Nr.: G016124900 gez. 07/2017 Biederermann bearb. 07/2017 Sell gepr. 07/2017 Althan
Bauherr: DB Netz AG Regionalbereich Nord Großprojekte Nord Lindemannallee 3 30173 Hannover	Planverfasser: DB Engineering & Consulting GmbH Region Nord I.TP-N-P-HMB(1) Hammerbrookstr. 44 20097 Hamburg Hamburg, 14.03.2018 Ort, Datum, Unterschrift: i.A. Al N	Höhensystem: DHHN92 Koordinatensystem: DB_REF Ursprungsplan: Blattgröße: 970 x 297 mm Maßstab: 1 : 1000

Vorhaben: **ABS/NBS Hamburg - Lübeck - Puttgarden (Hinterlandanbindung FBQ)**

Planfeststellungsabschnitt 6

Planart: **Baustelleneinrichtungs- und erschließungsplan**

Planinhalt:
Bau-km 174,6+59 bis Bau-km 175,1+65
Strecke 1100