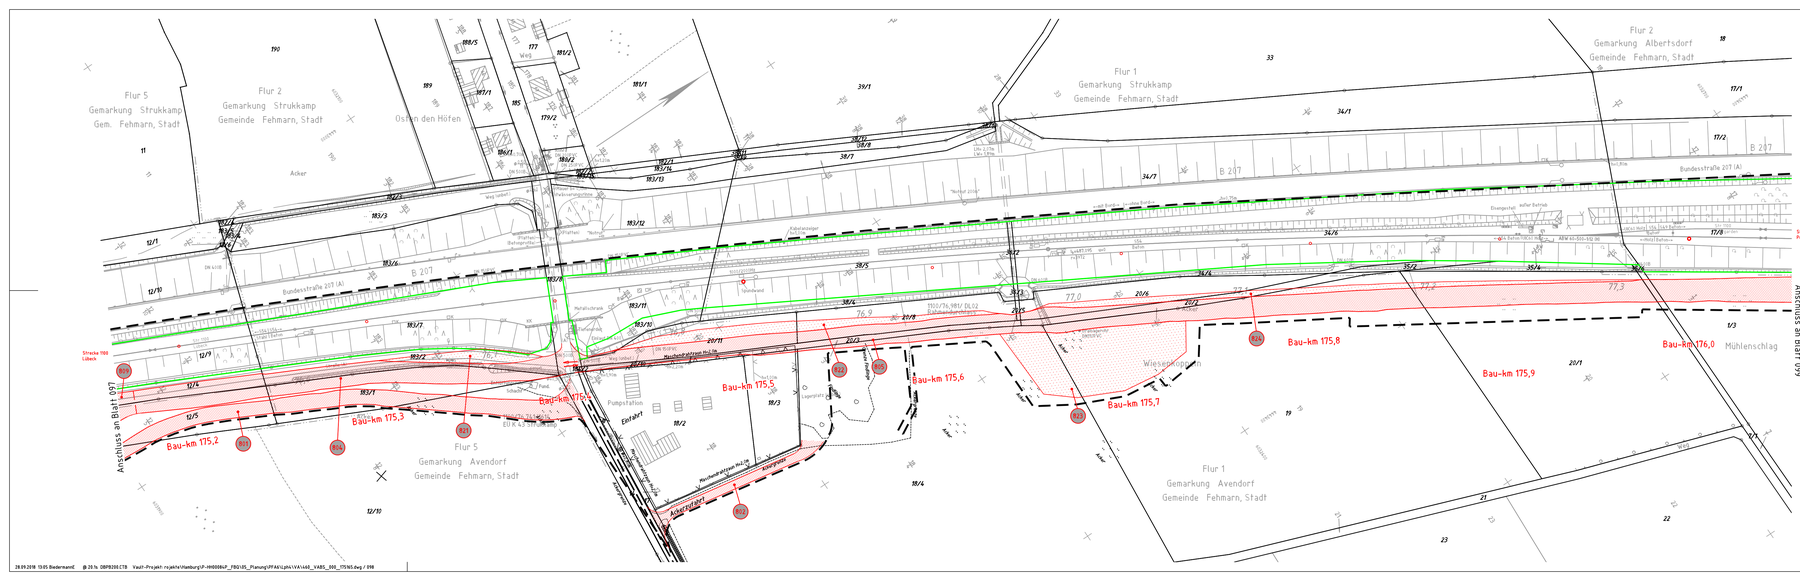

Legende:

- Bestand
- Nachvermessung
- äußere Grenze der vorhabenträgereigenen Grundstücke
- Planfeststellungsgrenze
- Kataster (amtlich):
  - Gemeindegrenze
  - Gemarkungsgrenze
  - Flurgrenze
  - Flurstücksgrenze
- Nr. laufende Nummer des Bauwerksverzeichnisses
- Baustelleneinrichtungsfläche
- Baustraße
- zeitlich begrenzter Baubehelf
- Nutzung nicht öffentlicher Straßen als Baustellenzufahrt
- Anbindung des Baufeldes bzw. der Baustraße an das öffentliche Straßennetz

Unterlage 9.098

Genehmigungsvermerk Eisenbahn-Bundesamt

Übersichtsskizze

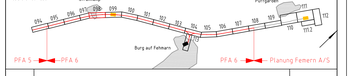

Index	Änderungen bzw. Ergänzungen	Planungsstand
0	Ausgangsverfahren: Antragsfassung	28.09.2018

Genehmigungsplanung: Unterlage für eine Entscheidung nach § 18 AEG

Vorhabenträger:
DB Netz AG
Theodor-Heuss-Allee 7
60486 Frankfurt/M.

Vertreter des Vorhabenträgers:
DB Netz AG
Regionalbereich Nord
I.NG-N-F
Hamburger Straße 44
22047 Hamburg

Hamburg, 05.11.2018
Ort, Datum, Unterschrift

i.V. Andreas Nick
Leiter Bahnhof

Planfeststellungsnummer: 4.6.0.VA.BS.000.098.0
Projekt-Nr.: 0018126900

	Datum	Name
gez.	09/2018	Biedermann
bearb.	09/2018	Sell
gepr.	09/2018	Alhan

Bauherr:
DB Netz AG
Regionalbereich Nord
Großprojekte Nord
Hamburger Straße 7
30173 Hannover

Planverfasser:
DB Engineering & Consulting GmbH
Region Nord
I.TA-N-F-HMB
Hamburger Straße 44
22047 Hamburg

Hamburg, 28.09.2018
Ort, Datum, Unterschrift

i.V. Alhan

Höhensystem: DHHN92
Koordinatensystem: DB_REF
Ursprungsplan:
Blattgröße: 1350 x 297 mm
Maßstab: 1 : 1000

Vorhaben: **ABS/NBS Hamburg – Lübeck – Puttgarden (Hinterlandanbindung FBQ)**

Planfeststellungsabschnitt 6

Planart: **Baustelleneinrichtungs- und erschließungsplan**

Planinhalt:

Bau-km 175,1+65 bis Bau-km 176,0+54

Strecke 1100