


Legende:

- Bestand
- Nachvermessung
- äußere Grenze der vorhabenträgereigenen Grundstücke
- Planfeststellungsgrenze
- Gemeindegrenze
- Gemarkungsgrenze
- Flurgrenze
- Flurstücksgrenze
- laufende Nummer des Bauwerksverzeichnisses
- Baustelleneinrichtungsfläche
- Baustraße
- zeitlich begrenzter Baubehelf
- Nutzung nicht öffentlicher Straßen als Baustellenzufahrt
- Anbindung des Baufeldes bzw. der Baustraße an das öffentliche Straßennetz

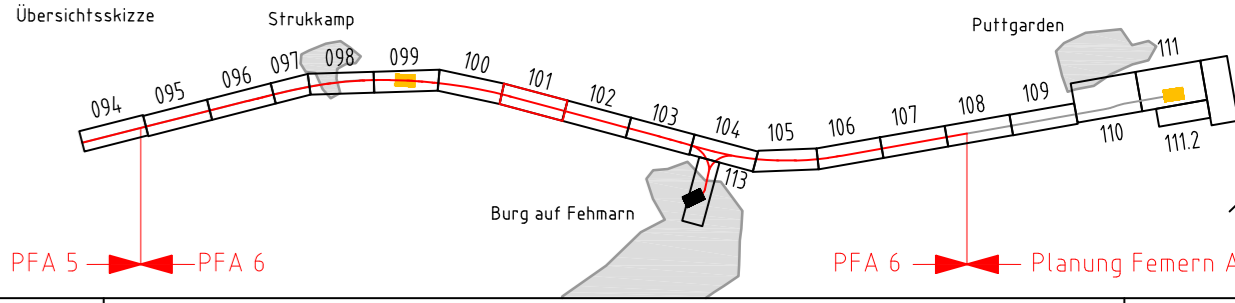

0	Ausgangsverfahren: Antragsfassung	28.09.2018
Index	Änderungen bzw. Ergänzungen	Planungsstand

Genehmigungsplanung: Unterlage für eine Entscheidung nach § 18 AEG

Vorhabenträger:	DB NETZ AG Theodor-Heuss-Allee 7 60486 Frankfurt/M.	Vertreter des Vorhabenträgers:	DB NETZ AG Regionalbereich Nord ING-N-F Hammerbrookstr. 44 20097 Hamburg Hamburg, 05.11.2018 Ort, Datum, Unterschrift: Bernd Hornstedt	Planzahlen-Nr.: 4.6.0.VA.BS.000.101.0
Bauherr:	DB NETZ AG Regionalbereich Nord Großprojekte Nord Lindemannallee 3 30173 Hannover	Planverfasser:	DB Engineering & Consulting GmbH Region Nord 11V-ak-P-1003 Hammerbrookstraße 44 20097 Hamburg Hamburg, 28.09.2018 Ort, Datum, Unterschrift: i.v. Andreas Nick	Projekt-Nr.: G016124.900
				Datum: 09/2018
				Name: Biedermann
				gez.: 09/2018
				Seit: 09/2018
				Alhan: 09/2018
				Höhensystem: DHHN92
				Koordinatensystem: DB_REF
				Ursprungsplan
				Blattgröße: 1350 x 297 mm
				Maßstab: 1 : 1000

Vorhaben: ABS/NBS Hamburg – Lübeck – Puttgarden (Hinterlandanbindung FBQ)

Planfeststellungsabschnitt 6

Planart: Baustelleneinrichtungs- und erschließungsplan

Planinhalt: Bau-km 177,8+22 bis Bau-km 178,7+22
Strecke 1100