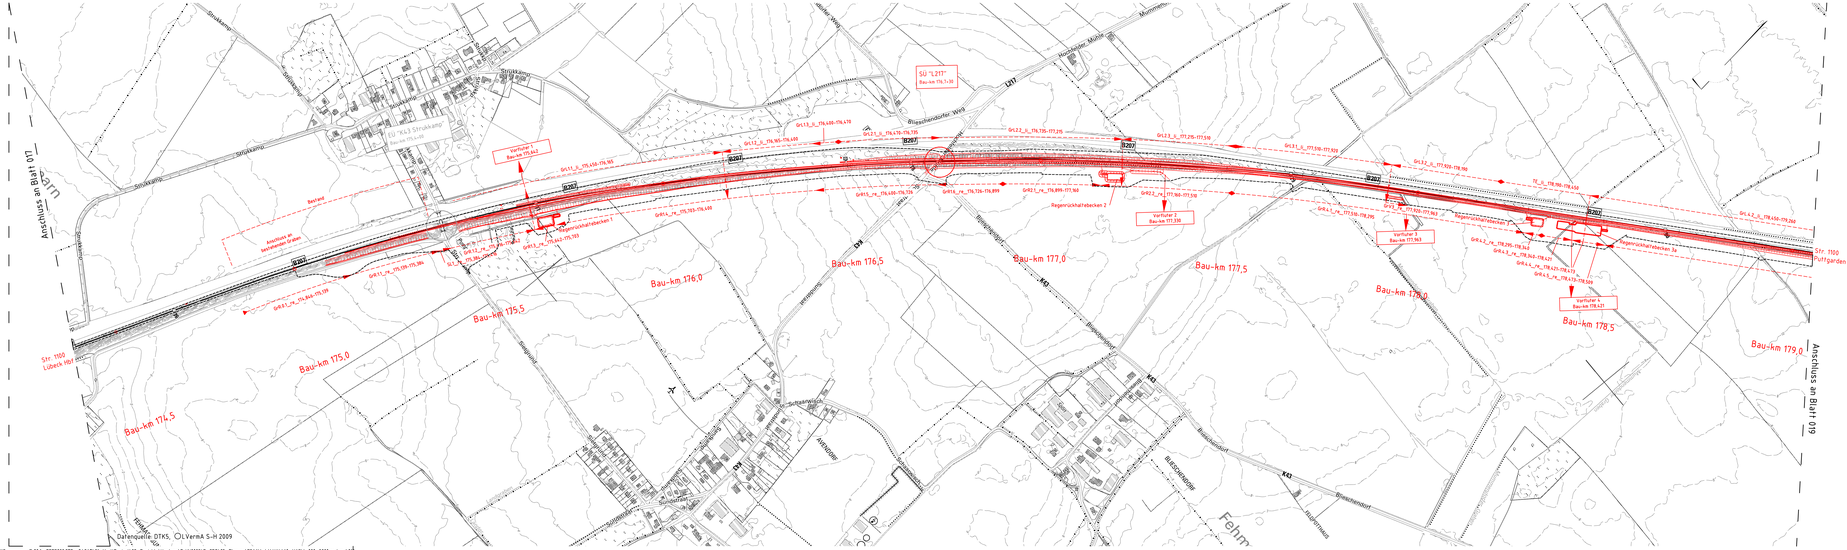


Unterlage 12.2.2018

Legende:

- Bestand (einschließlich DB-Kataster)
- Neubau / Änderung
- äußere Grenze der vorhabenträgereigenen Grundstücke
- tangierende Planung (nachrichtliche Darstellung)
- Planfeststellungsgrenze
- 101,5 Baukilometrierung
- 1,5 Bestandskilometrierung

Genehmigungsvermerk Eisenbahn-Bundesamt

Übersichtsskizze

Index	Änderungen bzw. Ergänzungen	Planungsstand
0	Ausgangsverfahren: Antragsfassung	28.09.2018

Genehmigungsplanung: Unterlage für eine Entscheidung nach § 18 AEG

Vorhabenträger:
DB Netz AG
Theodor-Heuss-Allee 7
60486 Frankfurt/M.

Vertreter des Vorhabenträgers:
DB Netz AG
Regionalbereich Nord
I.NG-N-F
Hankenbrookstr. 44
20097 Hamburg
Hamburg, 05.11.2018
Ort, Datum, Unterschrift

Planrechten Nr.:	4.6.0.VA.EW.000.018.0	
Projekt-Nr.	0018(24.900	
	Datum	Name
gez.	09/2018	Bell
bearb.	09/2018	Sell
gepr.	09/2018	Alhan

Bauherr:
DB Netz AG
Regionalbereich Nord
Großprojekte Nord
Joseph-Hunaeus 3
30173 Hannover

Planverfasser:
DB Engineering & Consulting GmbH
Region Nord
I.TA-N-F-HMB
Hankenbrookstraße 44
20097 Hamburg
Hamburg, 28.09.2018
Ort, Datum, Unterschrift
i.V. Andreas Nick

Höhensystem:	DHHN92
Koordinatensystem:	DB_REF
Ursprungsplan:	
Blattgröße:	1350 x 297 mm
Maßstab:	1 : 5000

Vorhaben: **ABS/NBS Hamburg – Lübeck – Putfgarden (Hinterlandanbindung FBQ)**

Planfeststellungsabschnitt 6

Planart: **Übersichtsplan Entwässerungskonzept**

Planinhalt:

Bau-km 174,3+79 bis Bau-km 179,0+54

Strecke 1100