

Zeichenerklärung

Biotop- und Nutzungstypen

- Meer und Meeresküste**
- KF Flachwasserzone
 - KOG Salzgrünland der Ostsee
 - KOR Brackwasser-Röhricht der Ostsee
 - KSE Strandsee
 - KD Küstendünen
 - KSS Sandstrand
- Wälder, Gebüsche und Kleingehölze**
- WGf Gebüsche/Gehölze feuchter/frischer Standorte
 - WGT Gebüsche/Gehölze trockener Standorte
 - WP Pionierwälder
- Gehölze und sonstige Baumstrukturen**
- HEy Sonstiges heimisches Gehölz
 - HF(S) Feldhecke, ebenerdig
 - HGb(A) Baumgruppe
 - HGf(S) Fließgewässer begleitender Gehölzsaum (nur in Kombination)
 - HGr(S) Baumreihe
 - HGy Sonstiges naturnahes Feldgehölz
 - HW(S) Knick (Wallhecke)
- Fließgewässer**
- FG Künstliche Fließgewässer/Gräben
- Stillgewässer**
- FK Kleingewässer
 - FS Seen (offene Wasserflächen)
 - FX Künstliche oder künstlich überprägte Stillgewässer
- Gehölzfreie Biotope der Niedermoore, Sümpfe und Ufer**
- NR Landröhrichte (nur in Kombination)
 - NSh Staudensumpf (nur in Kombination)
 - NSs Großseggenried
- Heiden und Magerrasen**
- TR Mager- und Trockenrasen (nur in Kombination)
- Grünland**
- GfF Flutrasen, Feuchtgrünland mittlerer Artenvielfalt (nur in Kombination)
 - GI Artenarmes Intensivgrünland
- Acker- und Gartenbau-Biotop**
- AA Acker, Ackergras
 - AAe+ Acker mit artenreicher Segetalflora
 - AAK Ackerwildkrautfluren, Ackerbrachen
 - ABW Weihnachtsbaum-Plantage

- Ruderalfluren / Säule, Staudenfluren**
- RHf Halbruderaler Gras- und Staudenflur feuchter Standorte
 - RHm Halbruderaler Gras- und Staudenflur mittlerer Standorte
 - RHn Nitrophytenfluren, Neophytenfluren
 - RHt Halbruderaler Gras- und Staudenflur trockener Standorte
- Siedlungsbiotope**
- SB Biotope der gemischten Bauflächen/ Stadtgebiete
 - SBe Einzel- und Reihenhausbebauung (ohne Parkvillen)
 - SD Biotope der gemischten Bauflächen / Dorfgebiete
 - Slg Gewerbegebiete, Gewerbebetriebe
 - Sli Industrieflächen und stark versiegelten Ver- und Entsorgungsanlagen
 - Sld Bauschutt- und Mülldeponie
 - SEb Ballspielanlage, Sportplatz
 - SGa Gärten
 - SP (Öffentliche) Grün- und Parkanlagen
- Sonstige Biotope**
- SV Biotope der Verkehrsanlagen/ Verkehrsflächen an Straßen
 - SVs Straßenverkehrsfläche
 - SVb Bahn-/Gleisanlage, genutzt
 - SVx Sonstiges Küstenschutz- bzw. Hochwasserschutzbauwerk
 - SVb(u) Bahn-/Gleisanlage, ungenutzt (nur in Kombination)
 - SVv Sonstige Verkehrsanlagen


- Allgemein**
- Bestand (einschließlich DB-Kataster)
 - Neubau / Änderung
 - Neubau Lärmschutzwand
 - Standort Oberleitungsmast (Schematische Darstellung, Planung nach Regelwerk DB unter Vorbehalt der Ausführungsplanung)
 - Planung Dritter (Vierstreifiger Ausbau B 207)
 - Vorranggebiet für Repowering gemäß Entwurf der Teilaufstellung des Regionalplans des Planungsraums III (Sachthema Windenergie) - Stand: Dezember 2016
 - Baustelleneinrichtungsfläche
 - Baustraße
 - Planungsraum

Vermeidungsmaßnahmen

- 001_V Schonende Behandlung der bei Bauarbeiten anfallenden Bodenmaterialien
- 002_V Ordnungsgemäßer Umgang mit wassergefährdenden Stoffen
- 003_V Ordnungsgemäße bauzeitliche Entwässerung und Wasserhaltung
- 004_V Schutz vorhandener Vegetationsbestände
- 005_VA Errichtung temporärer Amphibienschutzzäune für den Kammmolch
- 006_VA Anlegen temporärer Verstecke mit Eignung als frostsicheres Winterversteck für den Kammmolch
- 007_VA Vermeidung der bauzeitlichen Tötung und Verletzung von Offenlandarten (insb. Feldlerche, Kiebitz)
- 008_VA Vermeidung bauzeitlicher Störungen durch mobile Sichtschutzelemente
- 009_VA Rodungsbeschränkung +/- Fall- und Abrissarbeiten außerhalb der Brutzeit der Vögel und Aktivitätszeit der Fledermäuse
- 010_VA Minimierung des Kollisionsrisikos für Zug- und Rastvögel

Ausgleichsmaßnahmen

- 011_A Entsiegelung
- 012_A Ansaat von Landschaftsrasen
- 013_A Entwicklung ruderaler Gras- und Staudenfluren
- 014_A Pflanzung von Sträuchern und Gehölzen
- 015_A Wiederherstellung bauzeitlich beanspruchter Flächen (inkl. Bodenrehabilitierung)
- 016_A Anlage von dauerhaften Winterverstecken für den Kammmolch

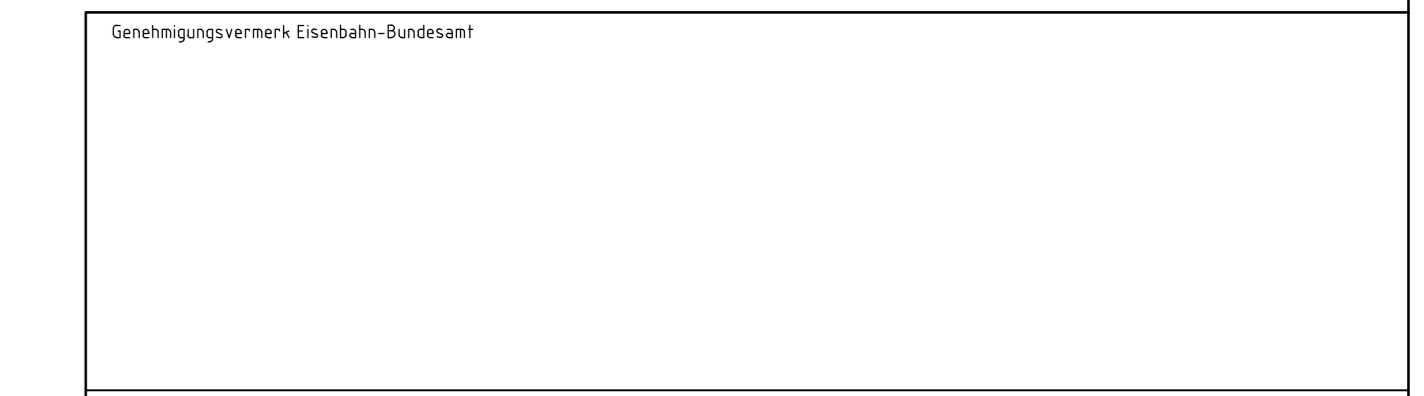

Index	Änderungen bzw. Ergänzungen	Planungsstand
0	Ausgangsverfahren-Antragsfassung	28.09.2018
	Änderungen bzw. Ergänzungen	

Genehmigungsplanung: Unterlage für eine Entscheidung nach § 18 AEG

Vorbahnen:	DB NETZ	Vertr. Partner des Vorhabenträgers	DB NETZ	Planzeichen-Nr.:	4.6.0.MP.LP.000.106.0
DB Netz AG Theodor-Heuss-Allee 7 60486 Frankfurt/M.		DB Netz AG Regionalbereich Nord ING-NF Hannoverbrückstr. 44 20097 Hamburg		Projekt-Nr.:	G016124.900
		Hamburg, 12.11.2018 Ort, Datum, Unterschrift		Datum	
				gepr.	09/2018
				bearb.	09/2018
				gepr.	09/2018
Bauherr:	DB NETZ	Planungsgesellschaft Umwelt, Stadt und Verkehr Luisenstraße 110 Tel. 0228 / 94 33 0 0 Fax 0228 / 94 33 0 33 Bonn, 28.09.2018 Ort, Datum, Unterschrift	COCHET CONSULT Planungsgesellschaft Umwelt, Stadt und Verkehr 53129 Bonn Tel. 0228 / 94 33 0 0 Fax 0228 / 94 33 0 33 www.cochet-consult.de	Koordinatensystem:	DHNN92
DB Netz AG Regionalbereich Nord Lindemannallee 3 30173 Hannover				Ursprungsplan:	DB_Ref
				Blattgröße:	297 x 1560 mm
				Maßstab:	1 : 1.000

ABS/NBS Hamburg - Lübeck - Puttgarden (Hinterlandanbindung FBQ)

Planfeststellungsabschnitt 6

Planart:	Lageplan
Planinhalt:	Landschaftspflegerischer Begleitplan Maßnahmen Bau-km 182,2+83 bis Bau-km 183,1+77 Strecke 1100

Anschluss an Blatt 107