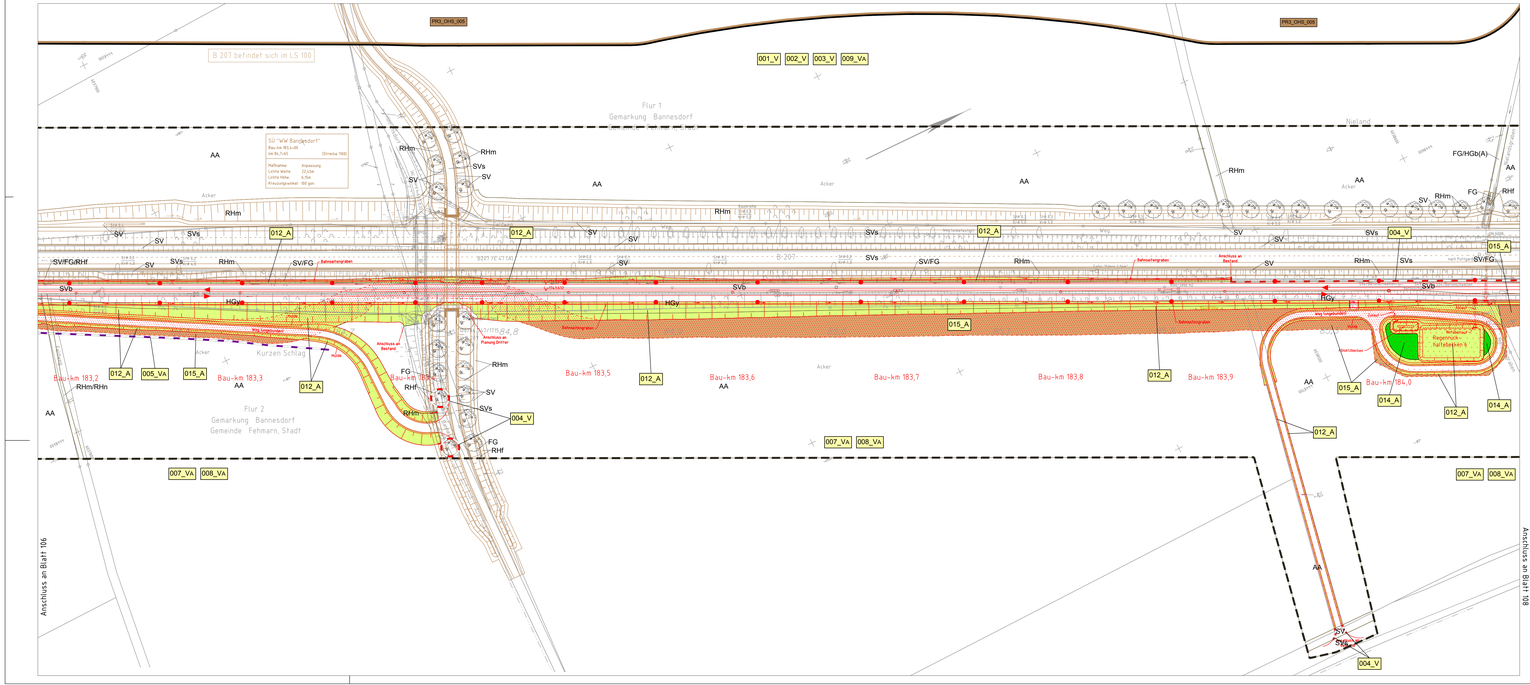

Zeichenerklärung

Biotop- und Nutzungstypen

Meer und Meeresküste

- KF Flachwasserzone
- KOg Salzgrünland der Ostsee
- KOr Brackwasser-Röhricht der Ostsee
- KSe Strandsee
- KD Küstendünen
- KSs Sandstrand

Wälder, Gebüsche und Kleingehölze

- WGf Gebüsche/Gehölze feuchter/frischer Standorte
- WGt Gebüsche/Gehölze trockener Standorte
- WP Pionierwälder

Gehölze und sonstige Baumstrukturen

- HEy Sonstiges heimisches Gehölz
- HF(S) Feldhecke, ebenerdig
- HG(A) Baumgruppe
- HG(S) Fließgewässer begleitender Gehölzsaum (*nur in Kombination*)
- HG(r/S) Baumreihe
- HGy Sonstiges naturnahes Feldgehölz
- HW(S) Knick (Wallhecke)

Fließgewässer

- FG Künstliche Fließgewässer/ Gräben

Stillgewässer

- FK Kleingewässer
- FS Seen (offene Wasserflächen)
- FX Künstliche oder künstlich überprägte Stillgewässer

Gehölzfreie Biotope der Niedermoore, Sümpfe und Ufer

- NR Landröhrichte (*nur in Kombination*)
- NSh Staudensumpf (*nur in Kombination*)
- NSs Großseggenried

Heiden und Magerrasen

- TR Mager- und Trockenrasen (*nur in Kombination*)

Grünland

- GFf Flutrasen, Feuchtgrünland mittlerer Artenvielfalt (*nur in Kombination*)
- GI Artenarmes Intensivgrünland

Acker- und Gartenbau-Biotope

- AA Acker, Ackergras
- AAe+ Acker mit artenreicher Segetalflora
- AAk Ackerwildkrautfluren, Ackerbrachen
- ABw Weihnachtsbaum-Plantage

Ruderalfluren / Säume, Staudenfluren

- RHf Halbruderale Gras- und Staudenflur feuchter Standorte
- RHm Halbruderale Gras- und Staudenflur mittlerer Standorte
- RHn Nitrophytenfluren, Neophytenfluren
- RHt Halbruderale Gras- und Staudenflur trockener Standorte

Siedlungsbiotope

- SB Biotope der gemischten Bauflächen/ Stadtgebiete
- SBe Einzel- und Reihenhausbebauung (ohne Parkvillen)
- SD Biotope der gemischten Bauflächen / Dorfgebiete
- SIg Gewerbegebiete, Gewerbebetriebe
- SIi Industrieflächen und stark versiegelten Ver- und Entsorgungsanlagen
- Sld Bauschutt- und Mülldeponie
- SEb Ballsportanlage, Sportplatz
- SGa Gärten
- SP (Öffentliche) Grün- und Parkanlagen

Sonstige Biotope

- SV Biotope der Verkehrsanlagen/ Verkehrsflächen an Straßen
- SVs Straßenverkehrsfläche
- SVb Bahn-/Gleisanlage, genutzt
- SVx Sonstiges Küstenschutz- bzw. Hochwasserschutzbauwerk
- SVb(u) Bahn-/Gleisanlage, ungenutzt (*nur in Kombination*)
- SVv Sonstige Verkehrsanlagen

Allgemein

- Bestand (einschließlich DB-Kataster)
- Neubau / Änderung
- Neubau Lärmschutzwand
- Standort Oberleitungsmast (Schienenseite Gleisbezug, Planung nach Regelwerk DB Netz Instandhaltung, Oberleitungsanlagen)
- Planung Dritter (Vierstreifiger Ausbau B 207)
- Vorranggebiet für Repowering gemäß Entwurf der Teilaufstellung des Regionalplans des Planungsraums III (Sachliherna Windenergie) - Stand: Dezember 2016
- Baustelleneinrichtungsfläche
- Baustraße
- Planungsraum

Vermeidungsmaßnahmen

- 001_V Schonende Behandlung der bei Bauarbeiten anfallenden Bodenmaterialien
- 002_V Ordnungsgemäßer Umgang mit wassergefährdenden Stoffen
- 003_V Ordnungsgemäße bauzeitliche Entwässerung und Wasserhaltung
- 004_V Schutz vorhandener Vegetationsbestände
  - Schutzzaun / Einzelbaumschutz
- 005_Va Errichtung temporärer Amphibienschutzzäune für den Kammmolch
  - vor der Bauphase
  - während der Bauphase
  - vor und während der Bauphase
- 006_Va Anlegen temporärer Verstecke mit Eignung als frostsicheres Winterversteck für den Kammmolch
- 007_Va Vermeidung der bauzeitlichen Tötung und Verletzung von Offenlandarten (insb. Feldlerche, Kiebitz)
- 008_VA Vermeidung bauzeitlicher Störungen durch mobile Sichtschutzelemente
- 009_VA Rodungsbeschränkung in Fäll- und Abrissarbeiten außerhalb der Brutzeit der Vögel und Aktivitätszeit der Fledermäuse
- 010_VA Minimierung des Kollisionsrisikos für Zug- und Rastvögel

Ausgleichsmaßnahmen

- 011_A Entsiegelung
- 012_A Ansaat von Landschaftsrasen
- 013_A Entwicklung ruderaler Gras- und Staudenfluren
- 014_A Pflanzung von Sträuchern und Gehölzen
- 015_A Wiederherstellung bauzeitlich beanspruchter Flächen (inkl. Bodenrekultivierung)
- 016_A Anlage von dauerhaften Winterverstecken für den Kammmolch

Unterlage 13.4.14

Genehmigungsvermerk Eisenbahn-Bundesamt

Übersichtsskizze

Index	Änderungen bzw. Ergänzungen	Planungsstand
0	Ausgangsvorfahren Anhörgsfassung	28.09.2018

Genehmigungsplanung: Unterlage für eine Entscheidung nach § 18 AEG

Vorhabenträger:
DB Netz AG
Theodor-Heuss-Allee 7
60486 Frankfurt a. M.

DB NETZE

Vertreter des Vorhabenträgers:
DB Netz AG
Regionalbereich Nord
I.NG-N-F
Hammerbrookstr. 44
20097 Hamburg

Hamburg, 12.11.2018
Ort, Datum, Unterschrift

DB NETZE

	Name	Datum
erst.	P. Becker	09/2018
bearb.	Jakin / C. Wahlstedt	09/2018
gepr.	C. Wahlstedt	09/2018

Bearbeitung:
COCHET CONSULT
Planungsgesellschaft Umwelt, Stadt und Verkehr mbH
Bahnhofstraße 20
25335 Elmshorn
Tel. 04121 / 94 33 0-0
Fax 04121 / 94 33 0-33

Elmshorn, 28.09.2018
Ort, Datum, Unterschrift

Maßstab:	1:1000
Planunterlagen-Nr.:	4.6.ENP.LP.000.1013
Projekt-Nr.:	GB1N1X1000
Netzknotennummer:	DB_Ref
Originalplan	
Blattgröße:	A20 x 1560 mm
Maßstab:	1 : 1000

Vorhaben:
ABS/NBS Hamburg – Lübeck – Puttgarden (Hinterlandanbindung FBQ)

Planfeststellungsabschnitt 6

Planart:
Lageplan

Planinhalt:
Landschaftspflegerischer Begleitplan Maßnahmen
Bau-km 183,1+71 bis Bau-km 184,0+80
Strecke 1100