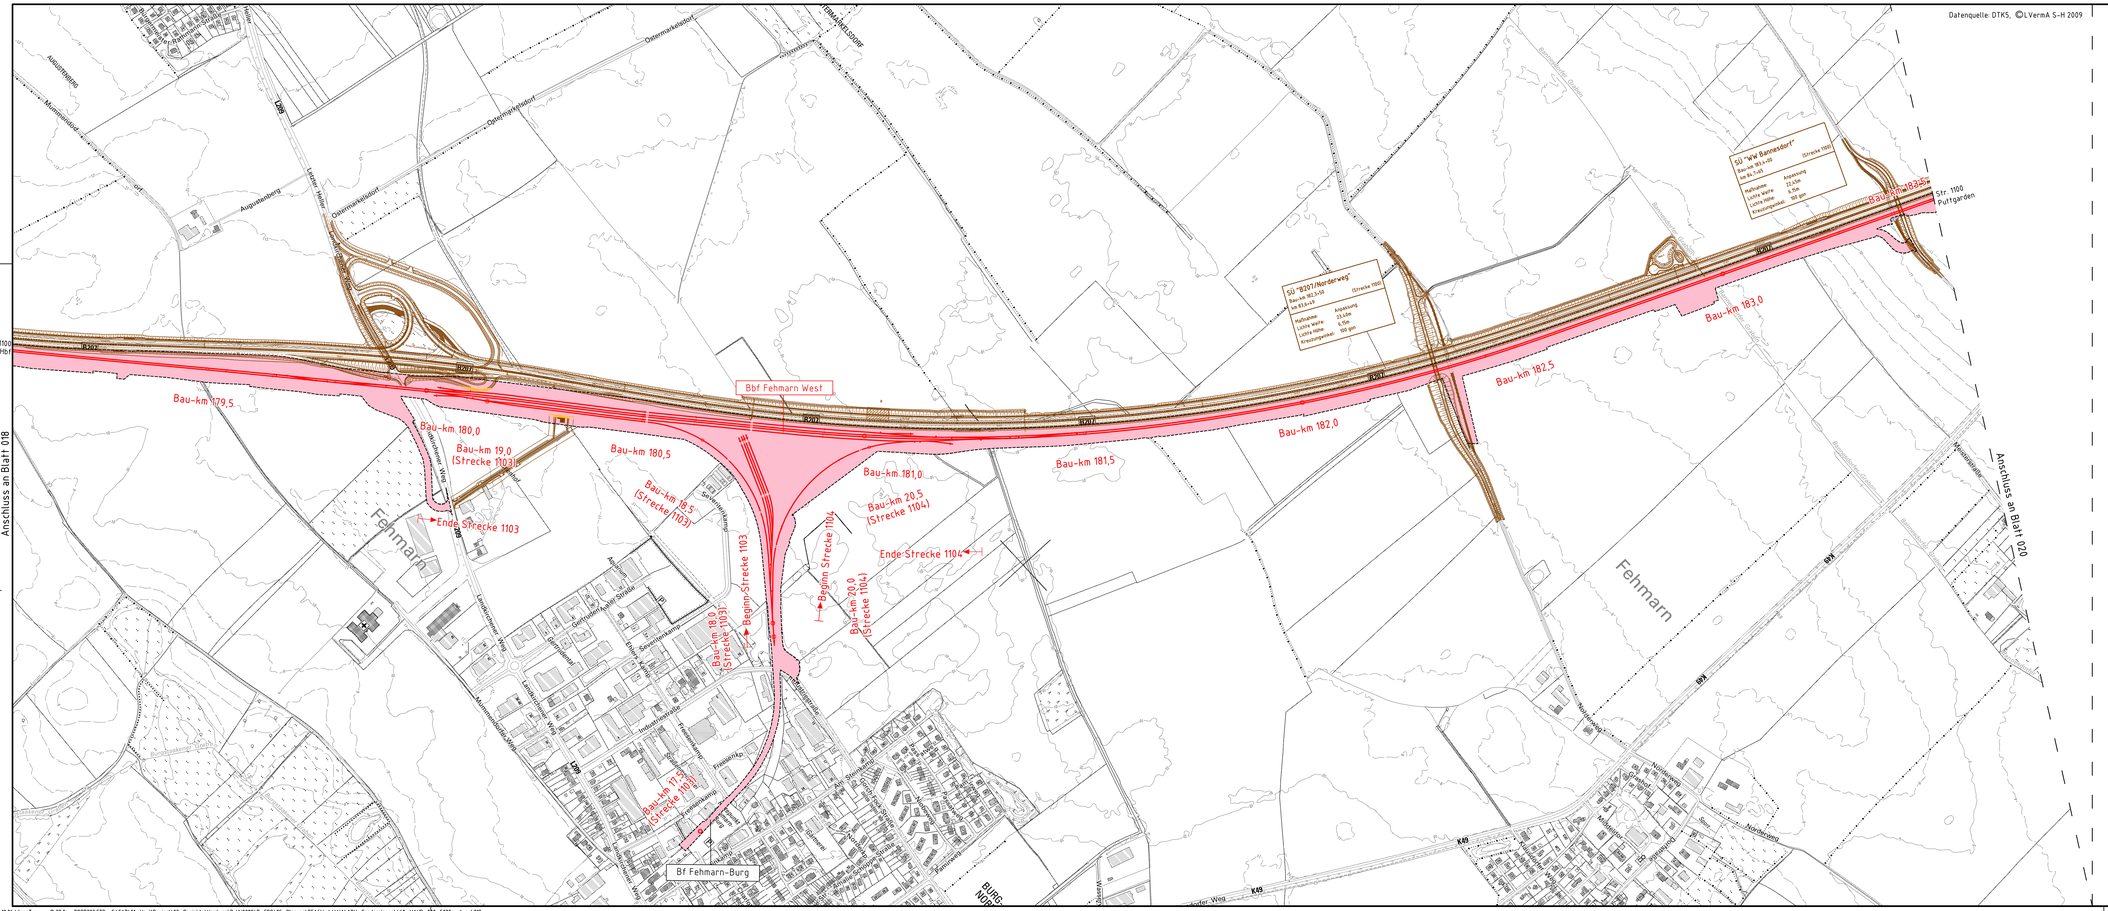


Legende:

- Bestand
- tangierende Planung (nachrichtliche Darstellung)
- xx Streckenachse mit km-Angaben
- Kreisgrenze
- Geneindegrenze
- Planfeststellungsgrenze
- Flächen, die durch das Vorhaben in Anspruch genommen werden

Unterlage 2.2.019

Planungsstand xx.xx.xxxx

Genehmigungsvermerk Eisenbahn-Bundesamt

Übersichtsskizze

Index	Änderungen bzw. Ergänzungen	Planungsstand
0	Ausgangsverfahren: Antragsfassung	28.09.2018

Genehmigungsplanung: Unterlage für eine Entscheidung nach § 18 AEG

Vorhabenträger:
DB Netz AG
Theodor-Heuss-Allee 7
60486 Frankfurt/M.

Vertreter der Vorhabenträgers:
DB Netz AG
Regionalbereich Nord
I.NG-N-F
Hammerbrookstr. 44
20097 Hamburg
Hamburg, 01.11.2019
Ort, Datum, Unterschrift: Bernd Hoebelt

Planzeichen Nr.:	4.6.0.VA.UP.000.019.0	
Projekt-Nr.	G016124900	
	Datum	Name
gez.	09/2018	Biedermann
bearb.	09/2018	Seil
gepr.	09/2018	Aihan

Bauherr:
DB Netz AG
Regionalbereich Nord
Großprojekte Nord
Lindemannallee 3
30173 Hannover

Planverfasser:
DB Engineering & Consulting GmbH
Region Nord
I.TV-N-P-HMB(1)
Hammerbrookstraße 44
20097 Hamburg
Hamburg, 30.11.2018
Ort, Datum, Unterschrift: i.V. Andreas Nick

Höhensystem: DHHN92
Koordinatensystem: DB_REF
Ursprungsplan:
Blattgröße: 1160 x 420 mm
Maßstab: 1 : 5000

Vorhaben:
ABS/NBS Hamburg – Lübeck – Puttgarden (Hinterlandanbindung FBQ)

Planfeststellungsabschnitt 6

Planart: **Übersichtsplan**

Planinhalt:

Bau-km 174,3+79 bis Bau-km 179,0+54

Strecke 1100