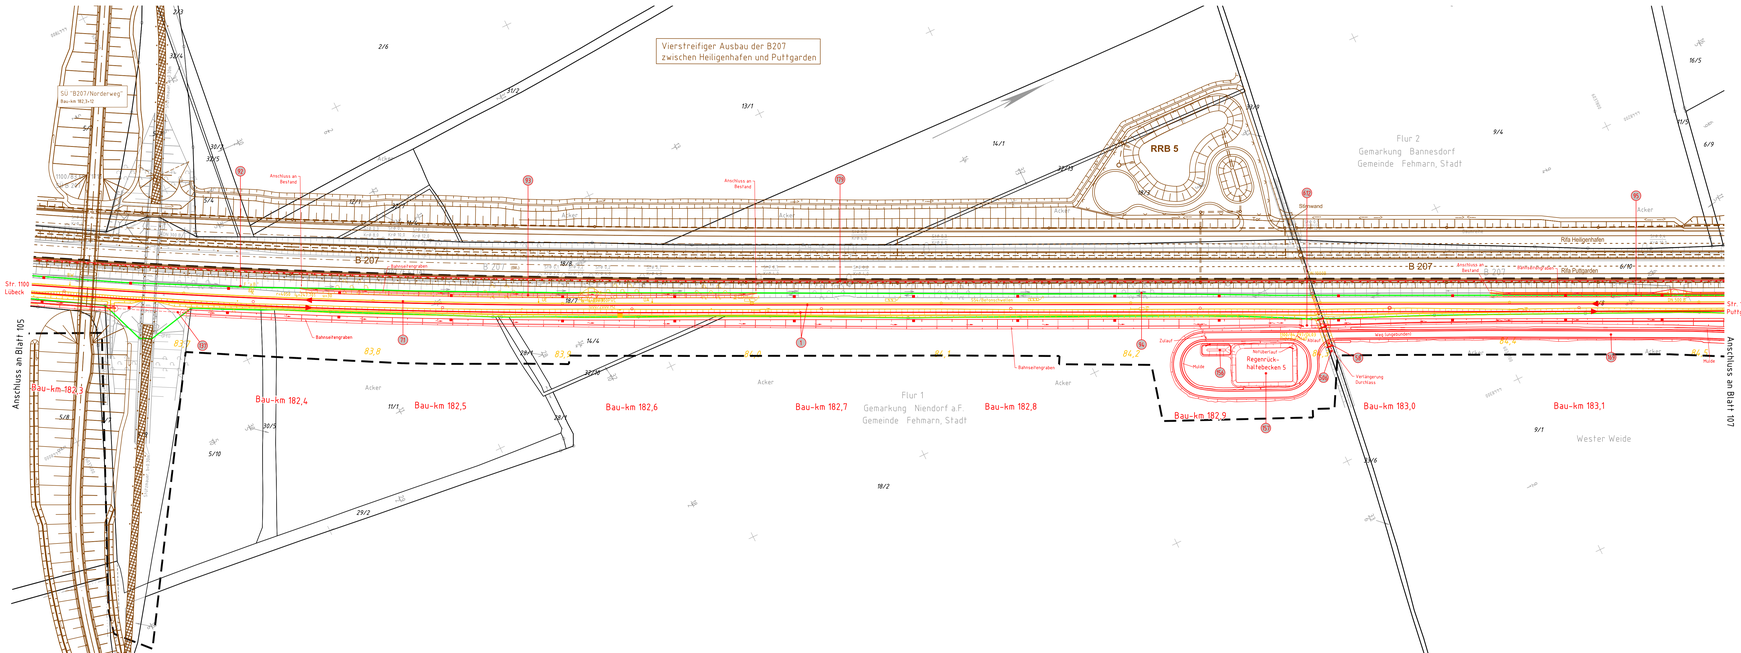



## Legende:

| | | | |
|---|---|---|---|
| | Bestand (einschließlich DB-Kataster) | | Grünland |
| | Nachvermessung | | Gartenland |
| | Neubau / Änderung | | Brachland |
| | Rückbau | | Laubwald |
| | äußere Grenze der vorhabenträgereigenen Grundstücke | | Mischwald |
| | tangierende Planung (nachrichtliche Darstellung) | | Gehölz |
| | Planfeststellungsgrenze | | Baumreihe |
| | Gemeindegrenze | | Kilometer |
| | Gemarkungsgrenze | | Hektometer |
| | Flurgrenze | | Kilometerstein |
| | Flurstücksgrenze | | Prellbock, fest |
| Nr. | laufende Nummer des Bauwerksverzeichnisses | | Gleissperre, ferngestellt |
| | Schallschutzwand mit Fluchttür | | Einstiegsschacht |
| | Böschung | | Straßeneinlauf |
| | Stützwand | | Schieber, Wasser/Gas |
| | Zaun | | Unterflurhydrant |
| | Schutzplanke | | Überflurhydrant |
| | Geländer | | Torsionsbalken |
| | Hecke | ASB | Asphaltdecke |
| | Tiefenentwässerung mit Fließrichtungspfeilen und Schacht | BD | Betondecke |
| | Sickerschlitz | BPl | Betonplatten |
| | Entwässerungsgraben mit Fließrichtung | BPfl | Betonsteinpflaster |
| | Versickerungsanlage (Graben, Becken, Mulde) | KlPfl | Klinkerpflaster |
| | Straßeneinlauf | NPfl | Natursteinpflaster |
| | Entwässerungsschacht | NPl | Natursteinplatten |
| | Oberleitungsmast | DsB | Deckschicht ohne Bindemittel |
| | Kabelkanal | RGS | Rasengittersteine |
| | Beleuchtungsmast | | |
| | Überdachung | | |
| | Treppe | | |
| | Rampe | | |
| | Gebäude, Schraffur | | |
| | Lampe | | |
| | Denkmal | | |
| | Kilometerstein Straße | | |
| | Laubbaum<br>Nadelbaum<br>Stamm, Krone | | |

Unterlage 3.106

Genehmigungsvermerk Eisenbahn-Bundesamt

Übersichtsskizze




| Index | Änderungen bzw. Ergänzungen | |
|---|---|---|
| 0 | Ausgangsverfahren: Antragsfassung | 28.09.2018 |

**Genehmigungsplanung: Unterlage für eine Entscheidung nach § 18 AEG**

| | | | |
|---|---|---|---|
| Vorhabenträger: | Vertreter des Vorhabenträgers: | Planzeichen Nr.: | 4.6.0 VA LP 000.106.0 |
| DB Netz AG<br>Theodor-Heuss-Allee 7<br>60486 Frankfurt / M | DB Netz AG<br>Regionalbereich Nord<br>I.NG-N-F<br>Hammerbrookstr. 44<br>20097 Hamburg | Projekt-Nr.: | G016124900 |
| | | | Datum / Name |
| | Hamburg, 01.11.2019<br>Unterschrift, Name in Schrift | gez.: | 09/2018 Bell |
| | | gepr.: | 09/2018 Sell |
| | | gepr.: | 09/2018 Alhan |
| Bauherr: | DB Engineering & Consulting GmbH<br>Region Nord<br>I.TV-N-F-HMB<br>Hammerbrookstraße 44<br>20097 Hamburg | Höhensystem: | DHHN92 |
| DB Netz AG<br>Regionalbereich Nord<br>Großprojekte Nord<br>Lindemannallee 3<br>30173 Hannover | | Koordinatensystem: | DB_REF |
| | | Ursprungsplan: | |
| | Hamburg, 28.09.2018<br>Ort, Datum, Unterschrift | i.V. Andreas Nick | Blattgröße: 1350 x 420 mm |
| | | | Maßstab: 1 : 1000 |

Vorhaben: **ABS/NBS Hamburg – Lübeck – Puttgarden (Hinterlandanbindung FBQ)**

**Planfeststellungsabschnitt 6**

Planart: **Lageplan**

Planinhalt:

**Bau-km 182,2+83 bis Bau-km 183,1+77**

**Strecke 1100**