


Legende:

- Bestand
- Nachvermessung
- äußere Grenze der vorhabenträgerigen Grundstücke
- Planfeststellungsgrenze
- Gemeindegrenze
- Gemarkungsgrenze
- Flurgrenze
- Flurstücksgrenze
- Erwerb
- Vorübergehende Inanspruchnahme
- dingliche Sicherung
- Erwerb und dingliche Sicherung
- Vorübergehende Inanspruchnahme und dingliche Sicherung
- lfd. Nummer im Grunderwerbsverzeichnis

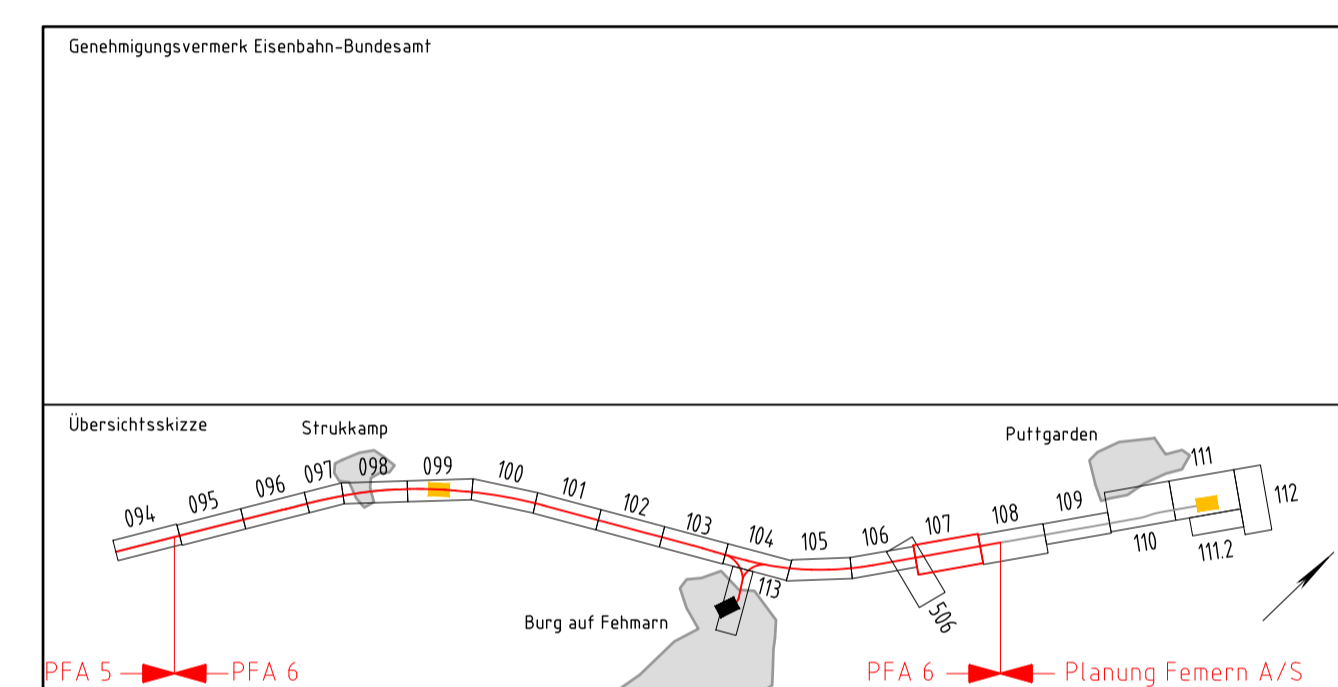

0	Ausgangsverfahren Antragsfassung	28.09.2018
Index	Änderungen bzw. Ergänzungen	Planungsstand

Genehmigungsplanung: Unterlage für eine Entscheidung nach § 18 AEG		
Vorhabenträger:	Vertreter der Vorhabenträger:	Planzahlen-Nr.: 4.6.0.VA.GE.000.107.0
DB Netz AG Regionbereich Nord LTK-N-F Hammerbrookstr. 44 20097 Hamburg Hamburg, 28.01.2020 Ort, Datum, Unterschrift	DB NETZE Region Nord LTK-N-F-IMB10 Hammerbrookstraße 44 20097 Hamburg Hamburg, 30.11.2018 Ort, Datum, Unterschrift	Projekt-Nr.: G016124900 Name Datum Biedermann 09/2018 Seli 09/2018 Alhan
Bauherr:	Planer/Ärztin:	Höhensystem: DHHN92
DB Netz AG Regionbereich Nord Großprojekte Nord Lindemannallee 3 30173 Hannover	DB Engineering & Consulting GmbH Region Nord LTK-N-F-IMB10 Hammerbrookstraße 44 20097 Hamburg Hamburg, 30.11.2018 Ort, Datum, Unterschrift	Koordinatensystem: DB_REF Ursprungsplan Blattgröße: 1350 x 420 mm Maßstab: 1 : 1000

Vorhaben: ABS/NBS Hamburg – Lübeck – Puttgarden (Hinterlandanbindung FBQ)	
Planfeststellungsabschnitt 6	
Planart:	Grunderwerbsplan
Planinhalt:	Bau-km 183,1+77 bis Bau-km 184,0+80 Strecke 1100