


Regelquerprofil Baustraße

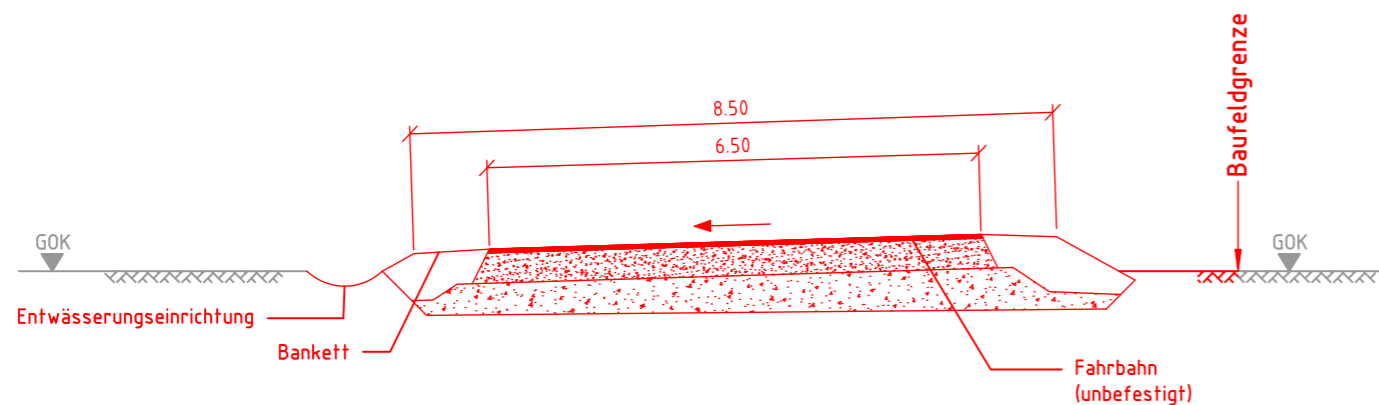

Legende:	
	Bestand
	Neubau / Änderung

Genehmigungsvermerk Eisenbahn-Bundesamt		
Übersichtsskizze		
0	Ausgangsverfahren: Antragsfassung	14.03.2018
Index	Änderungen bzw. Ergänzungen	Planungsstand
Genehmigungsplanung: Unterlage für eine Entscheidung nach § 18 AEG		
Vorhabenträger: DB Netz AG Theodor-Heuss-Allee 7 60486 Frankfurt / M.		Vertreter des Vorhabenträgers: DB Netz AG Regionalbereich Nord I.NG-N-F Hammerbrookstr. 44 20097 Hamburg Hamburg, 29.03.2018 Ort, Datum, Unterschrift <i>Bernd Homfeldt</i>
Planzeichen Nr.: 4.6.0.VA.RQ.000.011.0		
Projekt-Nr.: G016124900		
	Datum	Name
gez.	07/2017	Bell
bearb.	07/2017	Sell
gepr.	07/2017	Alhan
Bauherr: DB Netz AG Regionalbereich Nord Großprojekte Nord Lindemannallee 3 30173 Hannover		Planverfasser: DB Engineering & Consulting GmbH Region Nord I.TP-N-P-HMB(1) Hammerbrookstr. 44 20097 Hamburg Hamburg, 14.03.2018 Ort, Datum, Unterschrift <i>i.A. And W</i>
Höhensystem: DHHN92		
Koordinatensystem: DB_REF		
Ursprungsplan:		
Blattgröße: 420 x 297 mm		
Maßstab: 1 : 100		
Vorhaben: ABS/NBS Hamburg - Lübeck - Puttgarden (Hinterlandanbindung FBQ)		
Planfeststellungsabschnitt 6		
Planart:	Regelquerprofil	
Planinhalt:	Querprofil Baustraße	