

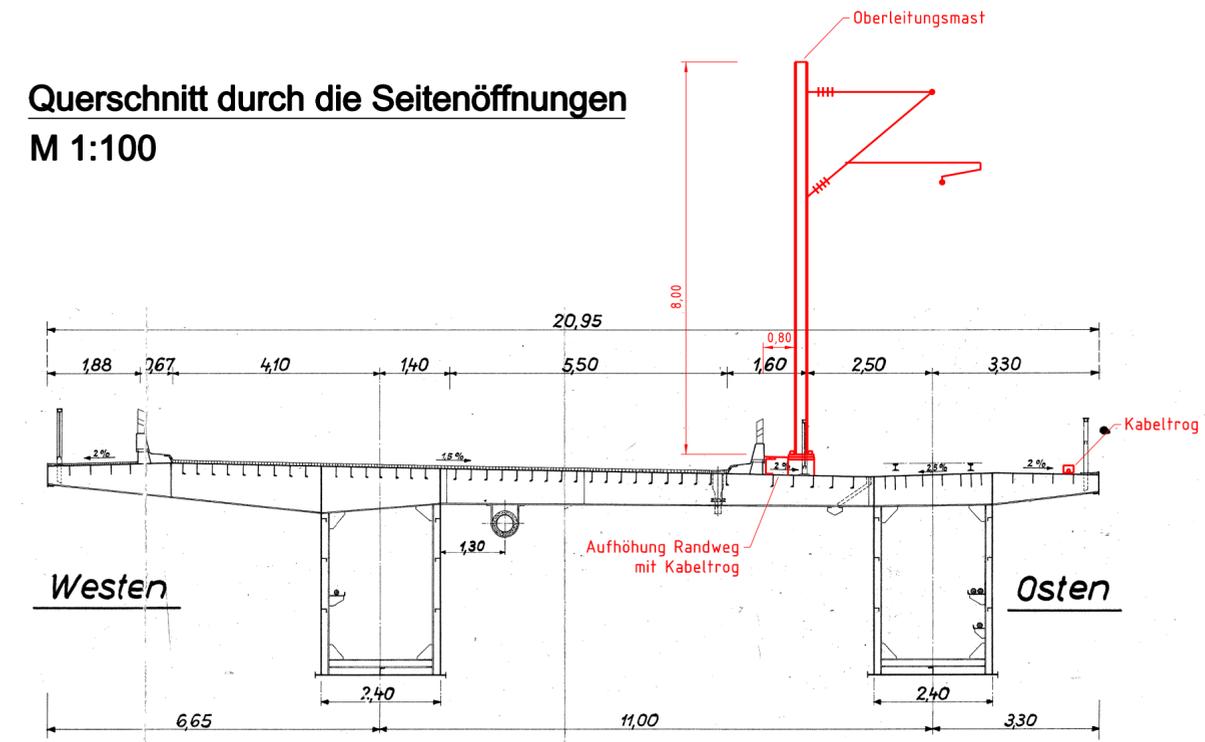


Legende:
 — Bestand
 — Neubau

**Querschnitt durch die Seitenöffnungen
M 1:100**

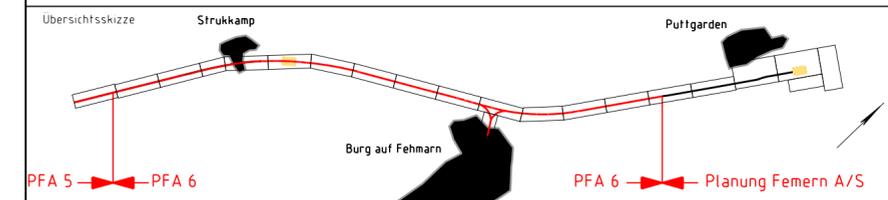

**Querschnitt durch die Hauptöffnung
M 1:100**

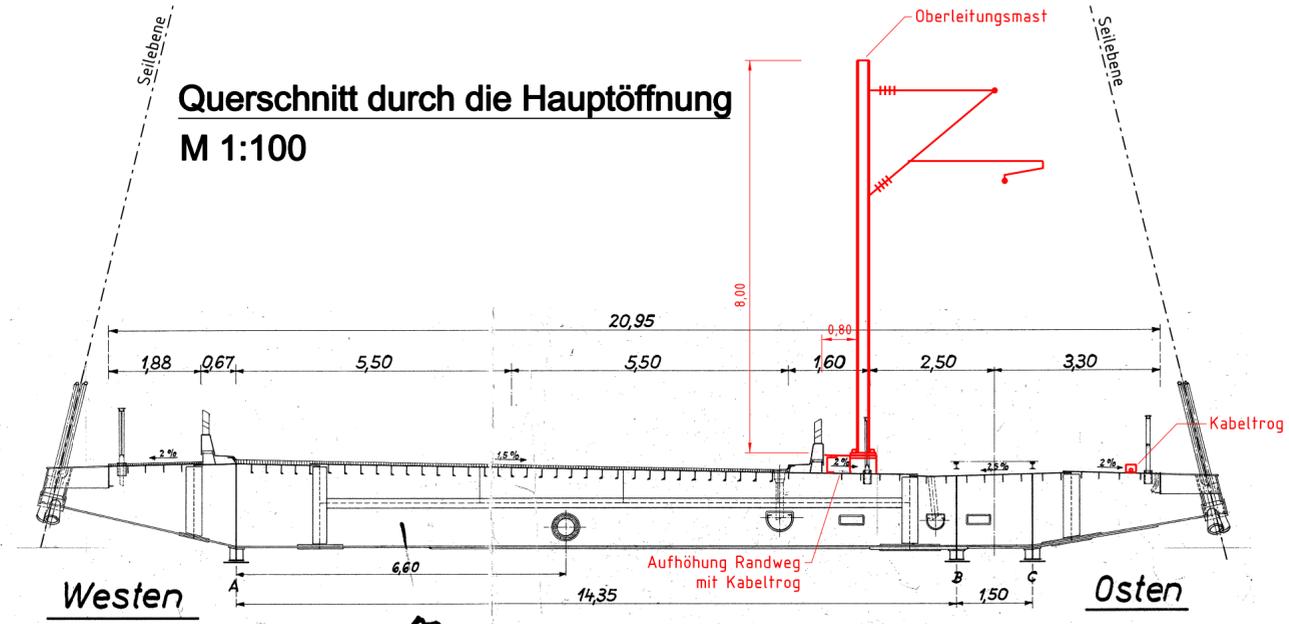

0	Ausgangsverfahren: Antragsfassung	14.03.2018
Index:	Anderungen bzw. Ergänzungen	Planungsstand

Genehmigungsplanung: Unterlage für eine Entscheidung nach § 18 AEG

Vorhabenträger: DB Netz AG Theodor-Heuss-Allee 7 60486 Frankfurt / M.	Vertreter des Vorhabenträgers: DB Netz AG Regionalbereich Nord ING-N-F Hammerbrookstr. 44 20097 Hamburg 03.04.2018 Bernd Homfeldt	Planzeichen Nr. 4.6.0.OL.BW.001.002.0 Projekt-Nr. G016124.900 Datum Name gez. 07/2017 Stielau bearb. 07/2017 Toball gepr. 07/2017 Bruns
Bauherr: DB Netz AG Regionalbereich Nord Großprojekte Nord Lindemannallee 3 30173 Hannover	Planverfasser: DB Engineering & Consulting GmbH Region Nord ITP-N-P-HMB(1) Hammerbrookstr. 44 20097 Hamburg Hamburg, 14.03.2018 i.A. Al N Ort, Datum, Unterschrift	Hohensystem: DHHN92 Koordinatensystem: DBRef Ursprungsplan: Blattgröße: 297 x 841 mm Maßstab: 1:10 / 1:100

Vorhaben: ABS/NBS Hamburg - Lübeck - Puttgarden (Hinterlandanbindung FBQ)

Planfeststellungsabschnitt 6

Planart:	Bauwerksplan
Planinhalt:	Querschnitte / Details Fehmarnsundbrücke

CAD-Zeichnung, darf nicht manuell geändert werden!

Dateiname: D:\01_Vault_Vorking_Folder\02_Projekte\NL_Hamburg\NP-HH00088\IP_FBQ\05_Planung\NBS\K\VL\14.03.18_01_BW_002.dgn
 Datum: 20.03.2018
 Zeit: 10:04:57