
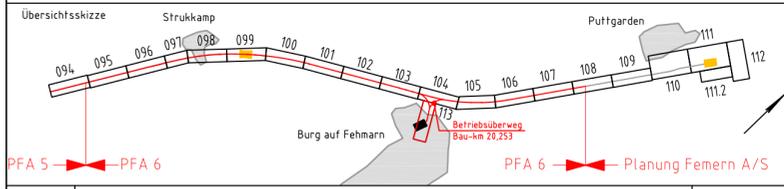


- Legende:**
- Bestand (einschließlich DB-Kataster)
 - Neubau / Änderung
 - Rückbau
 - äußere Grenze der vorhabenträgereigenen Grundstücke
 - tangierende Planung (nachrichtliche Darstellung)
 - Planfeststellungsgrenze
 - Sichtfläche

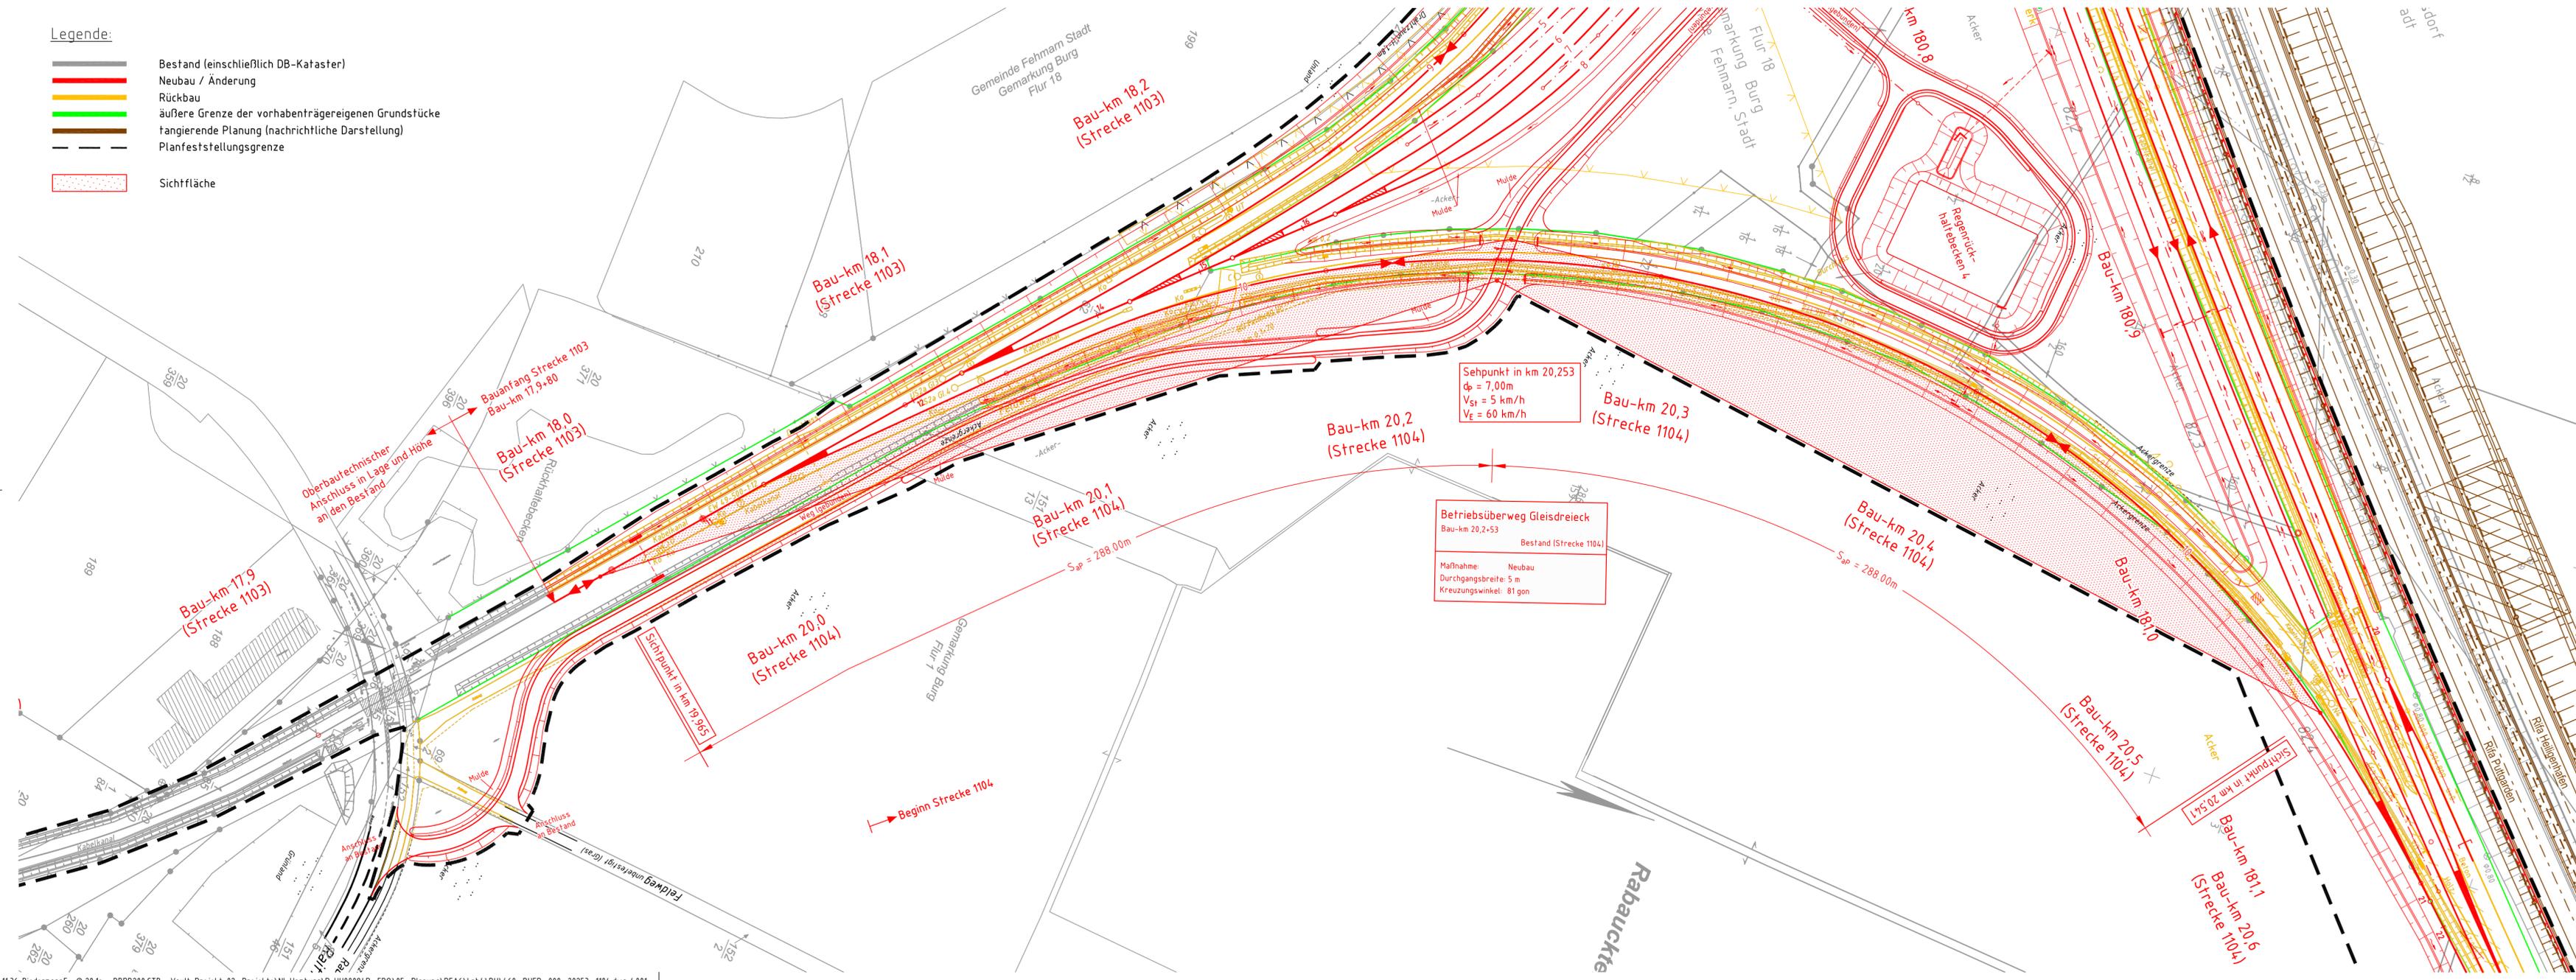

0	Ausgangsverfahren: Antragsfassung	14.03.2018
Index	Änderungen bzw. Ergänzungen	Planungsstand

Genehmigungsplanung: Unterlage für eine Entscheidung nach § 18 AEG

Vorhabenträger: DB Netz AG Theodor-Heuss-Allee 7 60486 Frankfurt / M.	Vertreter des Vorhabenträgers: DB NETZE Regionalbereich Nord ING-N-F Hammerbrookstr. 44 20097 Hamburg	Planzeichen Nr.: 4.6.0.BU.FP.000.001.0 Projekt-Nr.: G016124900 Datum: Name gez. 07/2017 Bell bearb. 07/2017 Zerr gepr. 07/2017 Althan
Bauherr: DB Netz AG Regionalbereich Nord Großprojekte Nord Lindemannallee 3 30173 Hannover	Planverfasser: DB Engineering & Consulting GmbH Region Nord I.TP.-N.-P.-HMB(1) Hammerbrookstr. 44 20097 Hamburg	Hörsystem: DHHN92 Koordinatensystem: DB_REF Ursprungsplan: Blattgröße: 970 x 297 mm Maßstab: 1 : 1000

Vorhaben: **ABS/NBS Hamburg - Lübeck - Puttgarden (Hinterlandanbindung FBQ)**

Planfeststellungsabschnitt 6

Planart:	Sichtflächenplan
Planinhalt:	Betriebsüberweg "Gleisdreieck" - Bau-km 20,2+53 Strecke 1104