


**Legende:**

- Bestand
- Nachvermessung
- äußere Grenze der vorhabenträgereigenen Grundstücke
- Planfeststellungsgrenze
- Gemeindegrenze
- Gemarkungsgrenze
- Flurgrenze
- Flurstücksgrenze
- laufende Nummer des Bauwerksverzeichnisses
- Baustelleneinrichtungsfläche
- Baustraße
- zeitlich begrenzter Baubehelf
- Nutzung nicht öffentlicher Straßen als Baustellenzufahrt
- Anbindung des Baufeldes bzw. der Baustraße an das öffentliche Straßennetz

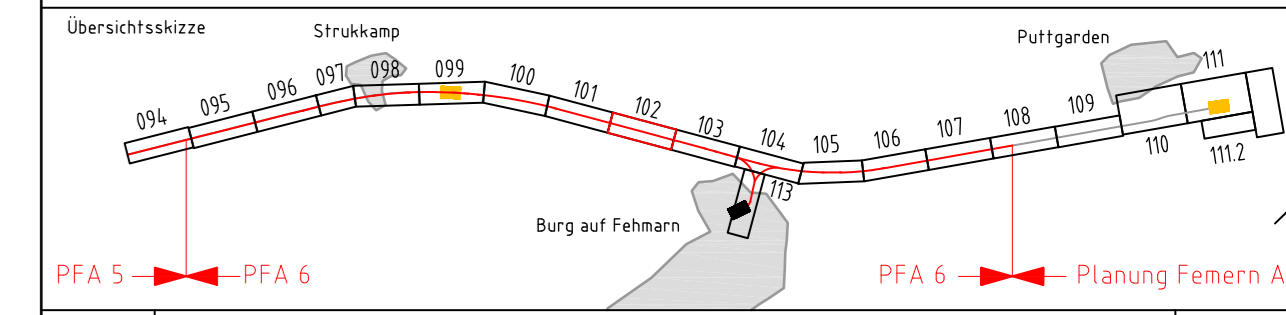

0	Ausgangsverfahren: Antragsfassung	28.09.2018
Index	Änderungen bzw. Ergänzungen	Planungsstand

**Genehmigungsplanung: Unterlage für eine Entscheidung nach § 18 AEG**

Vorhabenträger:		Vertreter des Vorhabenträgers:		Planzeichen-Nr.: 4.6.0.VA.BS.000.102.0	
DB Netz AG Theodor-Heuss-Allee 7 60486 Frankfurt/M.		DB Netz AG Regionalbereich Nord ING-N-F Hammerbrookstr. 44 20097 Hamburg Hamburg, 05.11.2018 Ort, Datum, Unterschrift: Bernd Hornstedt		Projekt-Nr.: G016124900	
Bauherr:		Planverfasser:		Höhensystem: DHHN92	
DB Netz AG Regionalbereich Nord Großprojekte Nord Lindemannallee 3 30173 Hannover		DB Engineering & Consulting GmbH Region Nord 111V-ALP-AMB Hammerbrookstraße 44 20097 Hamburg Hamburg, 28.09.2018 Ort, Datum, Unterschrift: i.v. Andreas Nick		Koordinatensystem: DB_REF	
				Ursprungsplan	
				Blattgröße: 1350 x 297 mm	
				Maßstab: 1 : 1000	

Vorhaben: **ABS/NBS Hamburg – Lübeck – Puttgarden (Hinterlandanbindung FBQ)**

**Planfeststellungsabschnitt 6**

Planart:	Baustelleneinrichtungs- und erschließungsplan
Planinhalt:	Bau-km 178,7+22 bis Bau-km 179,6+25 Strecke 1100