

**Legende:**

- Bestand
- Nachvermessung
- äußere Grenze der vorhabenträgereigenen Grundstücke
- Planfeststellungsgrenze
- Gemeindegrenze
- Gemarkungsgrenze
- Flurgrenze
- Flurstücksgrenze

Kataster (amtlich)

Nr. laufende Nummer des Bauwerksverzeichnisses


Baustelleneinrichtungsfläche

Baustraße

zeitlich begrenzter Baubehelf

Nutzung nicht öffentlicher Straßen als Baustellenzufahrt

Anbindung des Baufeldes bzw. der Baustraße an das öffentliche Straßennetz

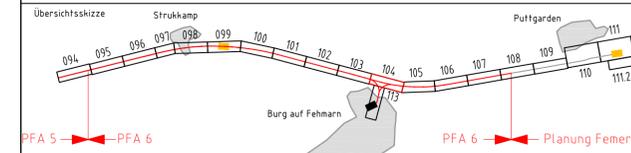

0	Ausgangsverfahren: Antragsfassung	14.03.2018
Index	Änderungen bzw. Ergänzungen	Planungsstand

**Genehmigungsplanung: Unterlage für eine Entscheidung nach § 18 AEG**

Vorhabenträger: DB Netz AG Theodor-Heuss-Allee 7 60486 Frankfurt/M.	Vertreter des Vorhabenträgers: DB NETZE DB Netz AG Regionalbereich Nord ING-N-F Hammerbrookstr. 44 20097 Hamburg Hamburg, 29.03.2018 Ort, Datum, Unterschrift: Bernd Hornfeldt	Planzeichen-Nr.: 4.6.0.VA.BS.000.104.0 Projekt-Nr.: G016124900 Datum: 07/2017 Name: Biedermann bearb.: 07/2017 Seil gepr.: 07/2017 Alhan
Bauherr: DB NETZE DB Netz AG Regionalbereich Nord Großprojekte Nord Lindemannallee 3 20173 Hannover	Planverfasser: DB Engineering & Consulting GmbH Region Nord 11P-ALP-AM011 Hammerbrookstr. 44 20097 Hamburg Hamburg, 14.03.2018 Ort, Datum, Unterschrift: i.A. A. W.	Höhensystem: DHHN92 Koordinatensystem: DB_REF Ursprungsplan Blattgröße: 1350 x 297 mm Maßstab: 1 : 1000

Vorhaben: **ABS/NBS Hamburg – Lübeck – Puttgarden (Hinterlandanbindung FBQ)**

**Planfeststellungsabschnitt 6**

Planart:	Baustelleneinrichtungs- und erschließungsplan
Planinhalt:	Strecke 1100: Bau-km 180,5+28 bis Bau-km 181,4+08 Strecke 1103: Bau-km 18,6+11 bis Bau-km 18,3+67 / Strecke 1104, Bau-km 20,3+31 bis Bau-km 20,7+56