




Legende:

- Bestand (einschließlich DB-Kataster)
- Neubau / Änderung
- äußere Grenze der vorhabensträgerigen Grundstücke (fangierende Planung (Inachrichtliche Darstellung))
- Planfeststellungsgrenze
- 101,5
- 1,5

Bestand (einschließlich DB-Kataster)
 Neubau / Änderung
 äußere Grenze der vorhabensträgerigen Grundstücke (fangierende Planung (Inachrichtliche Darstellung))
 Planfeststellungsgrenze
 Baukilometrierung
 Bestandskilometrierung

Unterlage 12.2.019

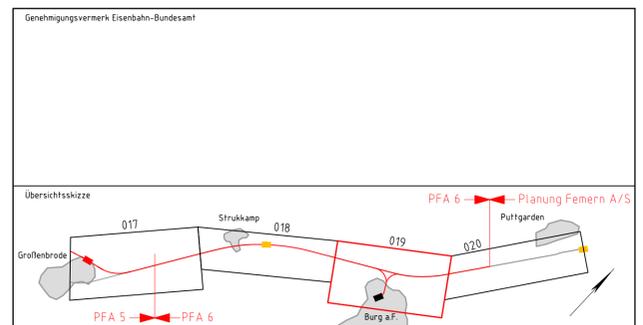

0	Ausgangsverfahren: Antragsfassung	28.09.2018
Index	Änderungen bzw. Ergänzungen	Planungsstand

Genehmigungsplanung: Unterlage für eine Entscheidung nach § 18 AEG

Vorhabensträger: DB Netz AG Theodor-Heuss-Allee 7 60486 Frankfurt/M.	Vertreter des Vorhabensträgers: DB NETZE Region Nord ING-N-F Hammerbrookstr. 44 20097 Hamburg 05.11.2018 Ort, Datum, Unterschrift Bened Homfeld	Planzeichen-Nr.: 4.6.0.VA.EW.000.019.0 Projekt-Nr.: G016124.900
Bauherr: DB Netz AG Region Nord ITV-N-F-IMP Hammerbrookstraße 44 20097 Hamburg	Planverfasser: DB NETZE DB Engineering & Consulting GmbH Region Nord ITV-N-F-IMP Hammerbrookstraße 44 20097 Hamburg 28.09.2018 Ort, Datum, Unterschrift i.v. Andreas Nick	Höhensystem: DHHN92 Koordinatensystem: DB_REF Ursprungsplan: Blattgröße: 1160 x 420 mm Maßstab: 1 : 5000

Vorhaben: **ABS/NBS Hamburg – Lübeck – Puttgarden (Hinterlandanbindung FBQ)**

Planfeststellungsabschnitt 6

Planart: **Übersichtsplan Entwässerungskonzept**

Planinhalt: **Bau-km 179,0+54 bis Bau-km 183,5-08
Strecke 1100**