Übersichtsplan aus topographischer Karte
Maßstab 1 : 50.000

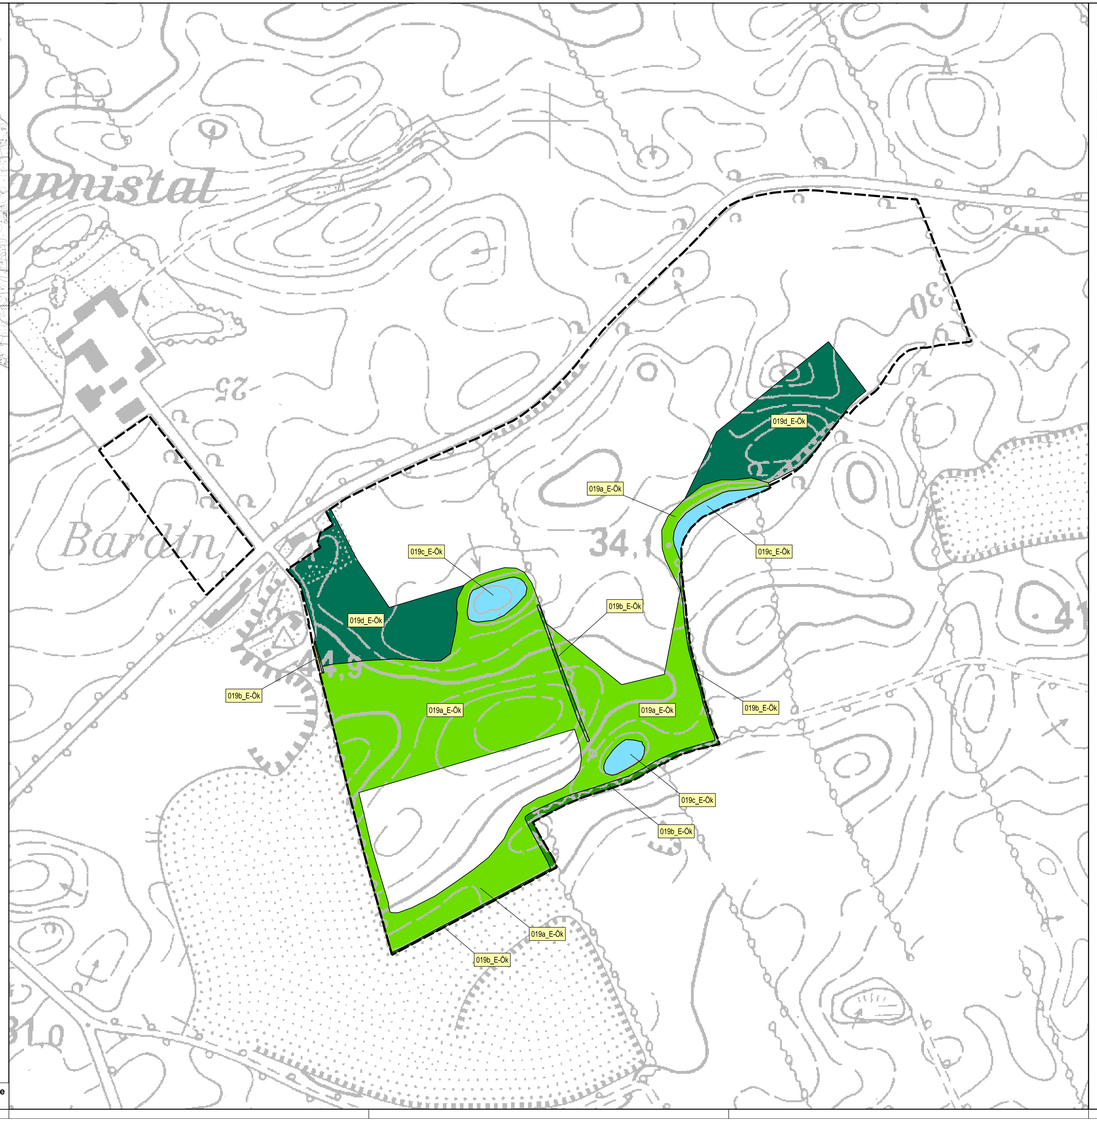

Legende

Ersatzmaßnahmen

019a_E-Ök	Entwicklung von mesophilem Grünland
019b_E-Ök	Ergänzung von Knicklücken und Neuanlage von Knicks
019c_E-Ök	Sanierung von Kleingewässern
019d_E-Ök	Entwicklung mesophytischer Buchenwälder
	Anbindung Feldweg (*nur nachrichtlich*)

Nachrichtlich

- Standort Ökokontomaßnahme
- Gesamtfläche Ökokonto "Johannistal I"
- Trassenverlauf PFA 6
- Planungsraum PFA 6

Unterlage 13.5.2

Genehmigungsvermerk Eisenbahn-Bundesamt

Übersichtsskizze

Index	Änderungen bzw. Ergänzungen	Planungsstand
0	Ausgangsverfahren Antragsfassung	28.09.2018

Genehmigungsplanung: Unterlage für eine Entscheidung nach § 18 AEG

Vorhabenträger:
DB Netz AG
Theodor-Heuss-Allee 7
60486 Frankfurt/M

Vertreter des Vorhabenträgers:
DB Netz AG
Regionalbereich Nord
I.NG.N-F
Hammerbrookstr. 44
20097 Hamburg
Hamburg, 12.11.2018
Ort, Datum, Unterschrift Bernd Hoeboer

Planzeichen Nr.: 4.6.0.MP.LX.000.002.0
Projekt-Nr.: G016124.900

	Datum	Name
gez.	09/2018	Czernusch
bearb.	09/2018	Jahn / C. Wallossek
gepr.	09/2018	U. Wallossek

Bauherr:
DB Netz AG
Regionalbereich Nord
Großprojekte Nord
Lindenallee 3
30173 Hannover

COCHET CONSULT
Planungsgesellschaft Umwelt, Stadt und Verkehr
Luisenstraße 110
Tel. 0228 / 94 33 0-0
Fax 0228 / 94 33 0-33
53129 Bonn
hq@cochet-consult.de
www.cochet-consult.de
Bonn, 28.09.2018
Ort, Datum, Unterschrift

Höhensystem: DHHN92
Koordinatensystem: DB_Ref
Ursprungsplan
Blattgröße: 500 x 1160 mm
Maßstab: 1 : 2.500

Vorhaben: **ABS/NBS Hamburg – Lübeck – Puttgarden (Hinterlandanbindung FBQ)**

Planfeststellungsabschnitt 6

Planart: **Lageplan**

Planinhalt:
Landschaftspflegerischer Begleitplan
Maßnahmen
Ökokonto "Johannistal I"