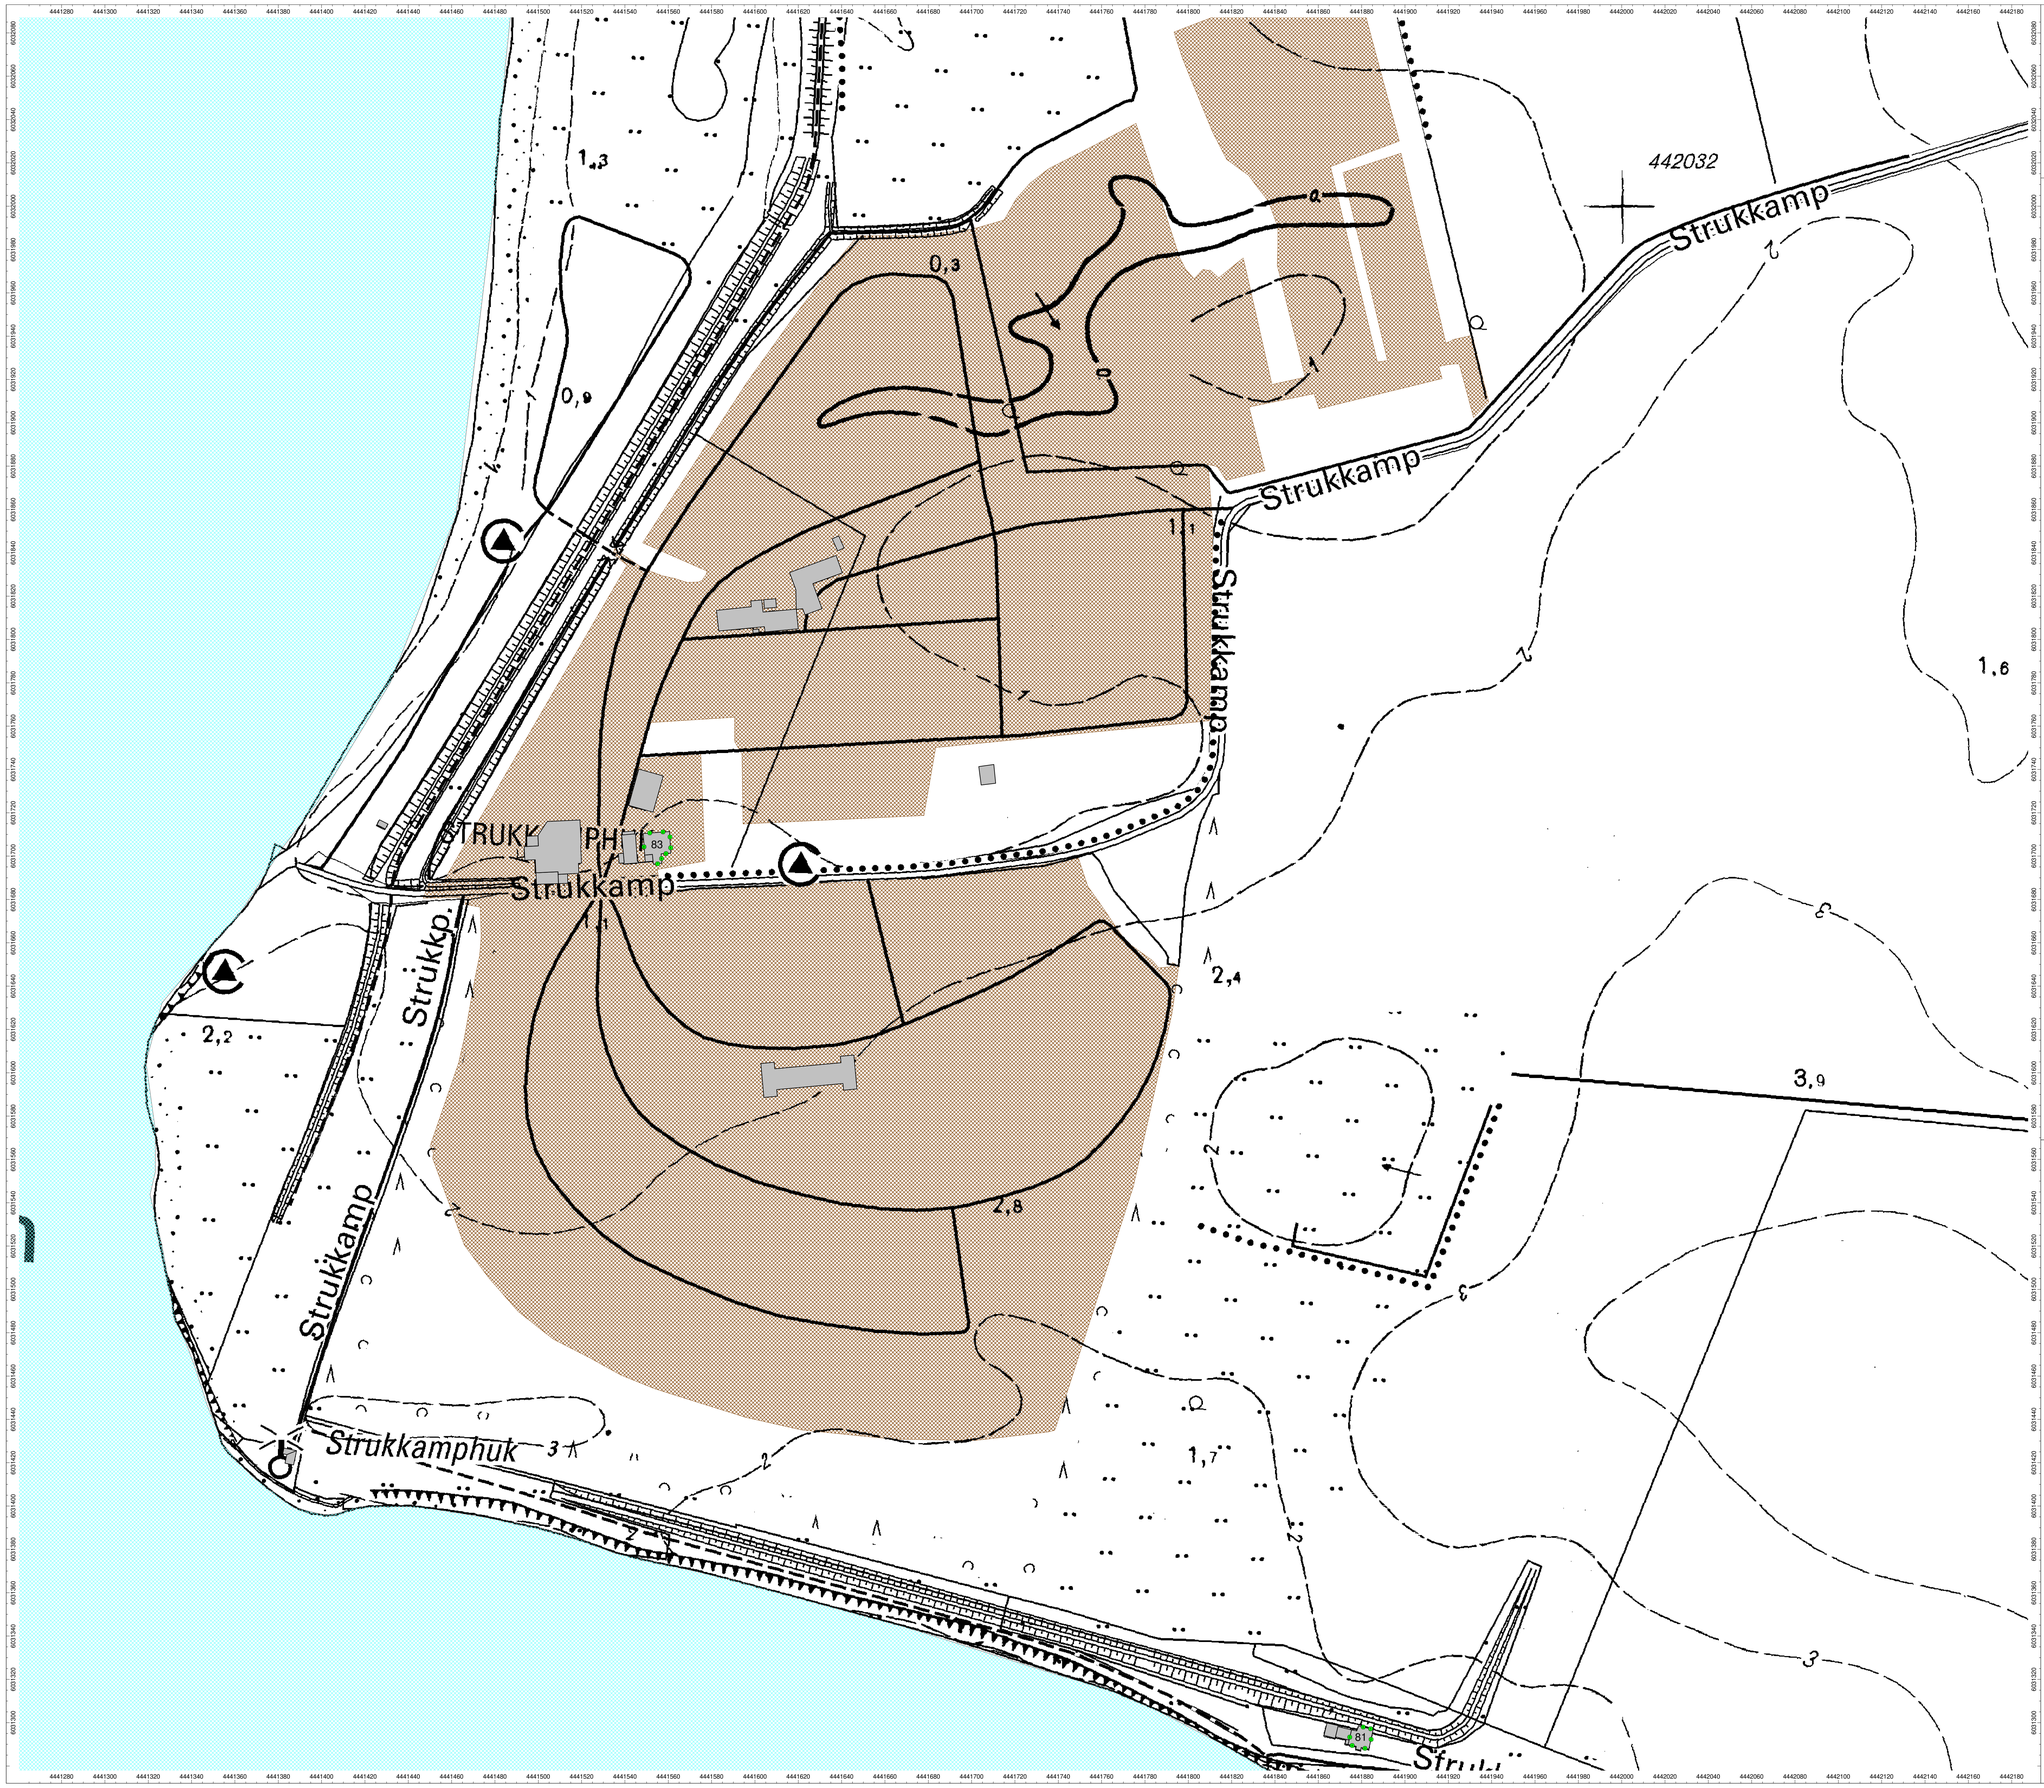

N

Legende Objekte

- Emissionsachse Schiene
- Gebäude mit Hausnummer und Gebäudenummer (Geb. 1 22a)
- Brücke
- Lärmschutzwand

Bauliche Nutzungen (Zuordnung Immissionsgrenzwerte)

- Krankenhaus, Altenheim, Kurheim (KH)
- Kurgebiet (KU)
- Schule (GS)
- Reines Wohngebiet (WR)
- Allgemeines Wohngebiet (WA)
- Wohngebiet (W)
- Mischgebiet (MI)
- Dorfgebiet (MD)
- Kerngebiet (MK)
- Gewerbegebiet (GE)
- Industriegebiet (GI)
- ng020 Nutzungsgebiet-ID

Darstellung am Gebäude

Beschriftung Symbol: Nummer des Fassadenpunktes

Symbolfarbe grün: ohne Anspruch auf Lärmschutzmaßnahmen

Symbolfarbe rot: mit Anspruch auf Lärmschutzmaßnahmen

A1 Außenwohnbereich ohne Anspruch auf Lärmschutzmaßnahmen

A1 Außenwohnbereich mit Anspruch auf Lärmschutzmaßnahmen

Unterlage 15.3.2.8

Genehmigungsvermerk Eisenbahn-Bundesamt

Übersichtsskizze

Index	Änderungen bzw. Ergänzungen	Planungsstand
0	Ohne Änderung	31.08.2019

Genehmigungsplanung: Unterlage für eine Entscheidung nach § 18 AEG

Vorhabenträger:
DB Netz AG
Theodor-Heuss-Allee 7
60486 Frankfurt/ M.

Vertreter des Vorhabenträgers:
DB Netz AG
Regionalbereich Nord
Planung
Hammerbrookstr. 44
20097 Hamburg
Hamburg, 01.11.2019
Ort, Datum, Unterschrift

Bauherr:
DB Netz AG
Regionalbereich Nord
Großprojekte Nord
Lindemannallee 3
30173 Hannover

Planverfasser:
Lärm Consult GmbH
Hafenkamp 6
22941 Bargteheide
Bargteheide, 31.08.2019
Ort, Datum, Unterschrift

Planzeichen Nr.:	4.6.0.SULP.000.008.0	
Projekt-Nr.	G016/24.900	
	Datum	Name
gez.	12.12.2017	Gimmerthal
bearb.	31.08.2019	Dr. Fyhrerer
gepr.	31.08.2019	Dr. Burandt
Höhensystem	DHHN92	
Koordinatensystem	LS100	
Ursprungsplan		
Blattgröße	841 x 1189	
Maßstab	1 : 1000	

Vorhaben: **ABS/NBS Hamburg – Lübeck – Puttgarden (Hinterlandanbindung FBQ)**

Strecke 1100 Lübeck – Puttgarden; Strecke 1103 und Strecke 1104

Planfeststellungsabschnitt 6

Planart: **Lageplan: Campingplatz Strukkamphuk**

Planinhalt:

Schalltechnische Untersuchung, Lärmschutzkonzept

Bau-km 174,460 bis Bau-km 175,340; Strecke 1100