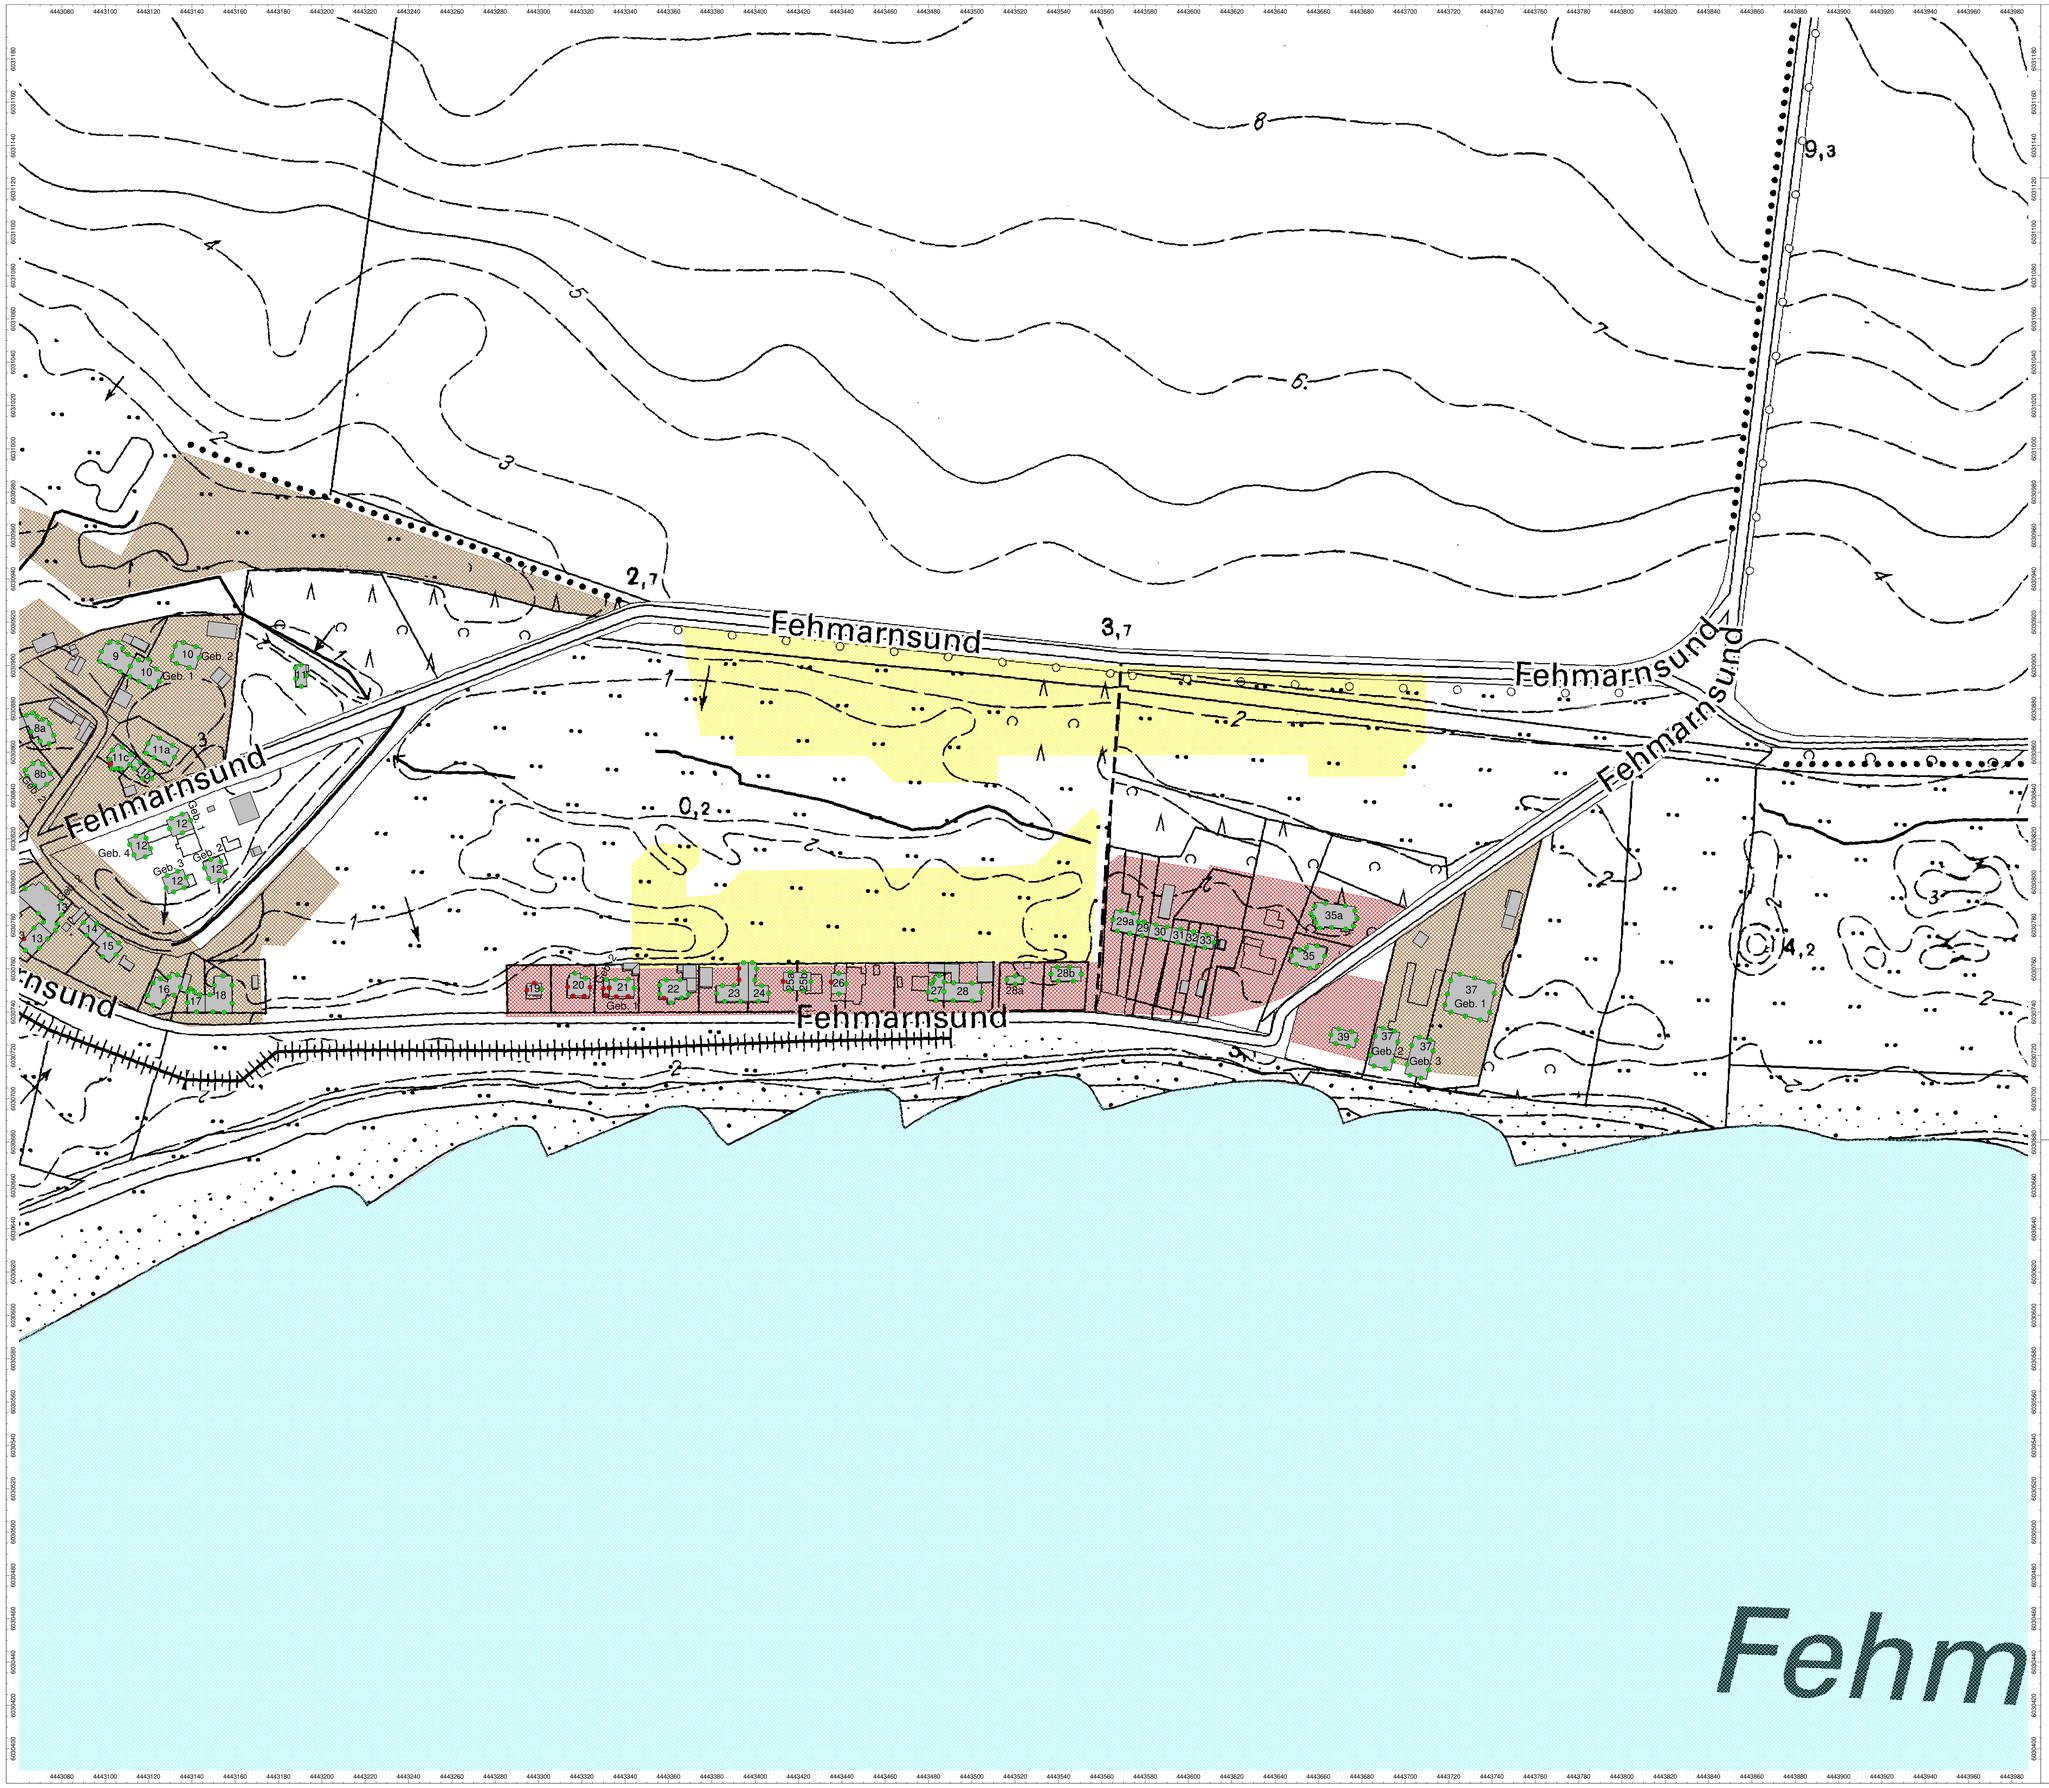

N

Legende Objekte

- Emissionsachse Schiene
- Gebäude mit Hausnummer und Gebäudenummer
- Brücke
- Lärmschutzwand

Bauliche Nutzungen (Zuordnung Immissionsgrenzwerte)

- Krankenhaus, Altenheim, Kurheim (KH)
- Kurgebiet (KU)
- Schule (GS)
- Reines Wohngebiet (WR)
- Allgemeines Wohngebiet (WA)
- Wohngebiet (W)
- Mischgebiet (MI)
- Dorfgebiet (MD)
- Kerngebiet (MK)
- Gewerbegebiet (GE)
- Industriegebiet (GI)
- ng020 Nutzungsgebiet-ID

Darstellung am Gebäude

Beschriftung Symbol: Nummer des Fassadenpunktes

Symbolfarbe grün: ohne Anspruch auf Lärmschutzmaßnahmen

Symbolfarbe rot: mit Anspruch auf Lärmschutzmaßnahmen

Außenwohnbereich ohne Anspruch auf Lärmschutzmaßnahmen

Außenwohnbereich mit Anspruch auf Lärmschutzmaßnahmen

Unterlage 15.3.2.11

Genehmigungsvermerk Eisenbahn-Bundesamt

Übersichtsskizze

Index	Änderungen bzw. Ergänzungen	Datum	Planungsstand
0	Ohne Änderung	31.08.2019	

Genehmigungsplanung: Unterlage für eine Entscheidung nach § 18 AEG

Vorhabenträger:
DB Netz AG
Theodor-Heuss-Allee 7
60486 Frankfurt / M.

Verfrefer des Vorhabenträgers:
DB Netz AG
Regionalbereich Nord
I.NS-N-F
Hammerbrookstr. 44
20097 Hamburg
Hamburg
Ort, Datum, Unterschrift 01.11.2019

Bauherr:
DB Netz AG
Regionalbereich Nord
Großprojekte Nord
Lindemannallee 3
30173 Hannover

Gravverfasser:
Lärm Consult GmbH
Hafenkamp 8
22941 Bargfeheide
Bargfeheide, 31.08.2019
Ort, Datum, Unterschrift

Planzeichen Nr.:	4.6.0.SU.LP.000.011.0	
Projekt-Nr.	G016124900	
	Datum	Name
gez.	12.12.2017	Gimmerthal
bearb.	31.08.2019	Dr. Fytterer
gepr.	31.08.2019	Dr. Burandt
Bezugspunkt		
Höhensystem:	DHHN92	
Koordinatensystem:	LS100	
Ursprungsplan:		
Blattgröße:	841 x 1189	
Maßstab:	1 : 1000	

Vorhaben: **ABS/NBS Hamburg – Lübeck – Puttgarden (Hinterlandanbindung FBQ)**

Strecke 1100 Lübeck - Puttgarden; Strecke 1103 und Strecke 1104

Planfeststellungsabschnitt 6

Planart: **Lageplan: Fehmarnsund Ost**

Planinhalt:

Schalltechnische Untersuchung, Lärmschutzkonzept

Bau-km 173,510 bis Bau-km 174,370; Strecke 1100