Geschwindigkeit gem. VzG gültig ab 12.11.2016
Strecke 1100

Ri a:	B Schwart Abzw – Puttgarden	von km 72,3 bis km 86,2	Hg 160 km/h zul V = 160km/h
Ri b:	Puttgarden – B Schwart Abzw	von km 86,2 bis km 72,4	zul V = 160 km/h

Entwurfsgeschwindigkeiten
Strecke 1100

Ri a:	B Schwart Abzw – Abzw Puttgarden	von Bau-km 175,936 bis Bau-km 184,160	VE = 200 km/h
Ri b:	Abzw Puttgarden – B Schwart Abzw	von Bau-km 184,160 bis Bau-km 175,925	VE = 200 km/h

Legende:

Allgemein

○ 1.3+00	Bestandskilometrierung Strecke 1100
○ 101,3+00	Bau-Kilometrierung
▬	Bestand
▬	Nachvermessung
▬	Planung
▬	Rückbau
▬	Planung Dritter
▬	DB Grenze

Legende Trassierung:

Gleisänderung

Höhenlage (cm): + = Heben
– = Senken

Seitenlage (cm): ↑ 2 Linksverschiebung
↓ 2 Rechtsverschiebung

Änderungswerte beziehen sich auf die vorhandene Ist-Lage Stand: 10.2010
Gradientenangaben mit wahren Längen und Neigungen

1	gleichgestellt mit der gleisgeometrischen Prüfung	Sell	13.03.2018
Index:	Änderungen bzw. Ergänzungen	Name:	Datum:

Prüfvermerke

die Übereinstimmung der Zeichnung mit der Ausführung bestätigt:

für den Auftragnehmer: ....
Ort, Datum, Unterschrift

für die DB E&C GmbH ....
Ort, Datum, Unterschrift

interoperabilität geprüft (benannte Stelle), Name

Datum geprüft / genehmigt

Datum geprüft / genehmigt

Datum geprüft / genehmigt

Eisenbahn-Bundesamt

Freigabe zur bautechnischen Prüfung

Prüfingenieur

Gleichgestellt mit der fahrdynamischen und oberbautechnischen Prüfung
vom 02.11.2016
Prüf-Nr. (1100) 73,3 – 85,5
gez. I.NPF 111(F) Se, Schaede

Gleichgestellt mit der gleisgeometrischen Prüfung
vom 14.07.2017
Prüf-Nr. 2017-010
gez. I.TPU(N) Keil, Helmut

gleichgestellt mit Prüfexemplaren geprüft / genehmigt

Datum

Freigabe der Ausführungsunterlagen

Genehmigung zur Bauausführung

....
Ort, Datum, Unterschrift

Lageskizze

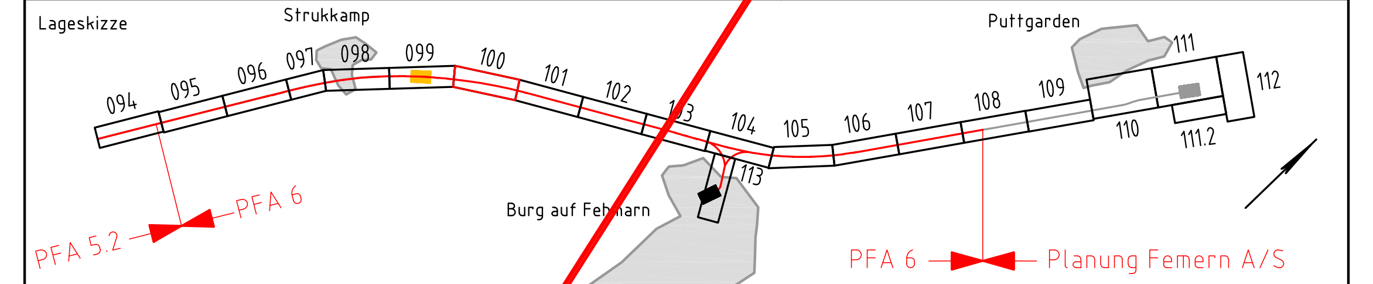

Auftragnehmer:

Planverfasser:
DB Engineering & Consulting GmbH
Region Nord
I.TV-N-P-HMB
Hammerbrookstraße 44
20097 Hamburg
i.V. Al Ni
Hannover, 18.05.2017 gez. Schulze i.V. Andreas Nick
Ort, Datum, Unterschrift

Bauherr:
DB NETZE
DB Netz AG
Regionalbereich Nord
Großprojekte Nord
Lindemannallee 3
30173 Hannover

Planung:
DB NETZE
DB Netz AG
Regionalbereich Nord
I.NG-N-F
Hammerbrookstr. 44
20097 Hamburg
....
Ort, Datum, Unterschrift

Blatt:	100	
Auftrag-Nr.:	G.016124900	
	Datum	Name
gez.	10/2016	Biedermann
bearb.	10/2016	Sell
gepr.	10/2016	Elsner
Plan-Nr.:	3.6.0.VA.TR.000.100.1	
Planart:	Entwurfsplanung	
Planzeichen:		
Blattgr.:	1540 x 297	
Einwirkungen (Lastmodelle):	–	
Höhen- und Koordinatensystem	DHHN 92/ DB__REF	

Maßstab:
1:1000

Trassierungsentwurf

Planungsabschnitt 6
Bau-km 176,9+41 bis Bau-km 177,8+22

ABS/NBS Hamburg – Lübeck – Puttgarden (Hinterlandanbindung FBQ)

Strecke:
Strecke 1100 Lübeck – Puttgarden

Bauwerksnummer					Brückennr.	Barcode
Strecke		Kilometer		Kennzahl		
	×		×			

Unterlage 20.1

Genehmigungsvermerk Eisenbahn-Bundesamt

Übersichtsskizze

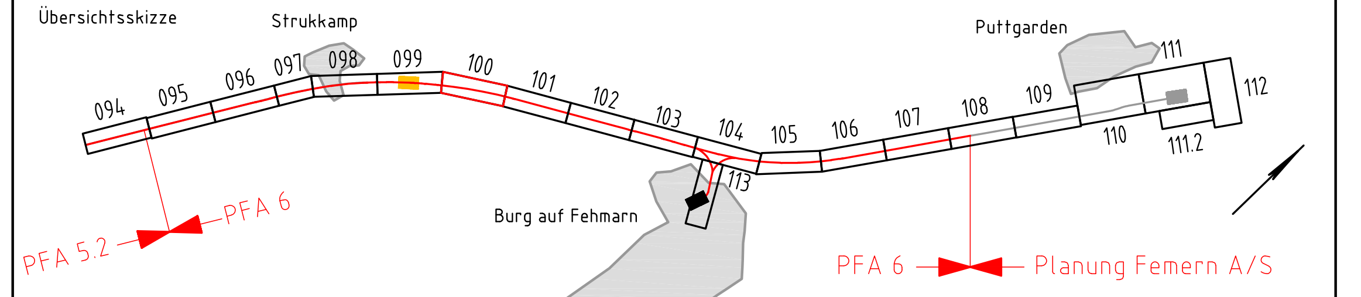

0	Ausgangsverfahren: Antragsfassung	14.03.2018
Index	Änderungen bzw. Ergänzungen	Planungsstand

Genehmigungsplanung: Unterlage für eine Entscheidung nach § 18 AEG

Vorhabenträger:
DB NETZE
DB Netz AG
Theodor-Heuss-Allee 7
60486 Frankfurt/ M.

Vertreter des Vorhabenträgers:
DB NETZE
DB Netz AG
Regionalbereich Nord
I.NG-N-F
Hammerbrookstr. 44
20097 Hamburg
Hamburg, 05.11.2018
Ort, Datum, Unterschrift
Bernd Homfeldt

Bauherr:
DB NETZE
DB Netz AG
Regionalbereich Nord
Großprojekte Nord
Lindemannallee 3
30173 Hannover

Planverfasser:
DB Engineering & Consulting GmbH
Region Nord
I.TV-N-P-HMB
Hammerbrookstraße 44
20097 Hamburg
i.V. Al Ni
Hamburg, 14.03.2018 i.V. Andreas Nick
Ort, Datum, Unterschrift

Planzeichen Nr.:	4.6.0.VA.TR.000.100.0	
Projekt-Nr.:	G016124900	
	Datum	Name
gez.	07/2017	Bell
bearb.	07/2017	Sell
gepr.	07/2017	Alhan
Höhensystem:	DHHN92	
Koordinatensystem:	DB__REF	
Ursprungsplan:		
Blattgröße:	1540 x 297 mm	
Maßstab:	1 : 1000	

Vorhaben: **ABS/NBS Hamburg – Lübeck – Puttgarden (Hinterlandanbindung FBQ)**

Planfeststellungsabschnitt 6

Planart: Trassierungsentwurf

Planinhalt:

Bau-km 176,9+41 bis Bau-km 177,8+22

Strecke 1100

19.09.2018 10:23 BellS @ 20.1s DBPB200.CTB Vault-Projekt: rojekte\Hamburg\P-HH00084P__FBQ\05__Planung\PFA6\Lph4\VA\460__VATR__000__176941.dwg / 100