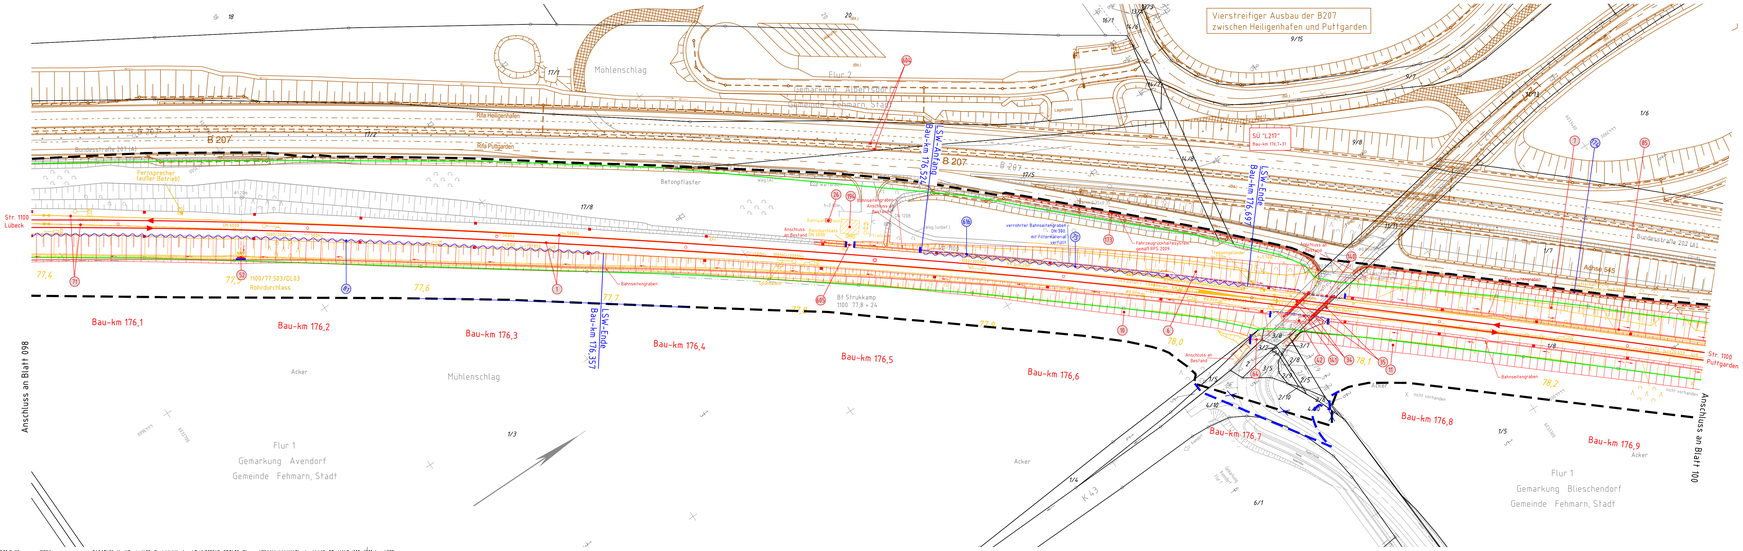
Vierstreifiger Ausbau der B207
zwischen Heiligenhafen und Puttgarden
Mühlenschlag
Flur 2
Flur 1
Gemarkung Avendorf
Gemeinde Fehmarn, Stadt
Flur 1
Gemarkung Blieschendorf
Gemeinde Fehmarn, Stadt
Anschluss an Blatt 098
Anschluss an Blatt 100
B 207
Str. 1100
Lübeck
Str. 1100
Puttgarden
Bau-km 176,1
Bau-km 176,2
Bau-km 176,3
Bau-km 176,4
Bau-km 176,5
Bau-km 176,6
Bau-km 176,7
Bau-km 176,8
Bau-km 176,9
L.S.W.-Ende
Bau-km 176,337
L.S.W.-Anfang
Bau-km 176,537
L.S.W.-Ende
Bau-km 176,691
SU "L211"
Bau-km 176,1+31
Acker
Mühlenschlag
Betonpflaster
Bahnsteighinterkante
Bahnsteigkante
Bahnsteigplatten
Fahrzeugrückhaltesystem gemäß RPS 2009
Bf Strukkamp
Anschluss an Bahnhof
Anschluss an Bahnhof
Bahnsteigkante
Bahnsteigplatten
Bahnsteigkante
Bahnsteigplatten
Bahnsteigkante
Bahnsteigplatten