

103
WA140°spez. 24.00

104 WE/WAdiff140° 27.00
999B 999A Portal Portal

Anlage 4.1
Blatt 39 /44




380-kV-Ltg. Husum Nord - Niebüll Ost

LH-13-321


Lage-/Bauwerksplan/
Grunderwerbsplan

Deckblatt

Mast Nr. 103 - Portal 999A/B

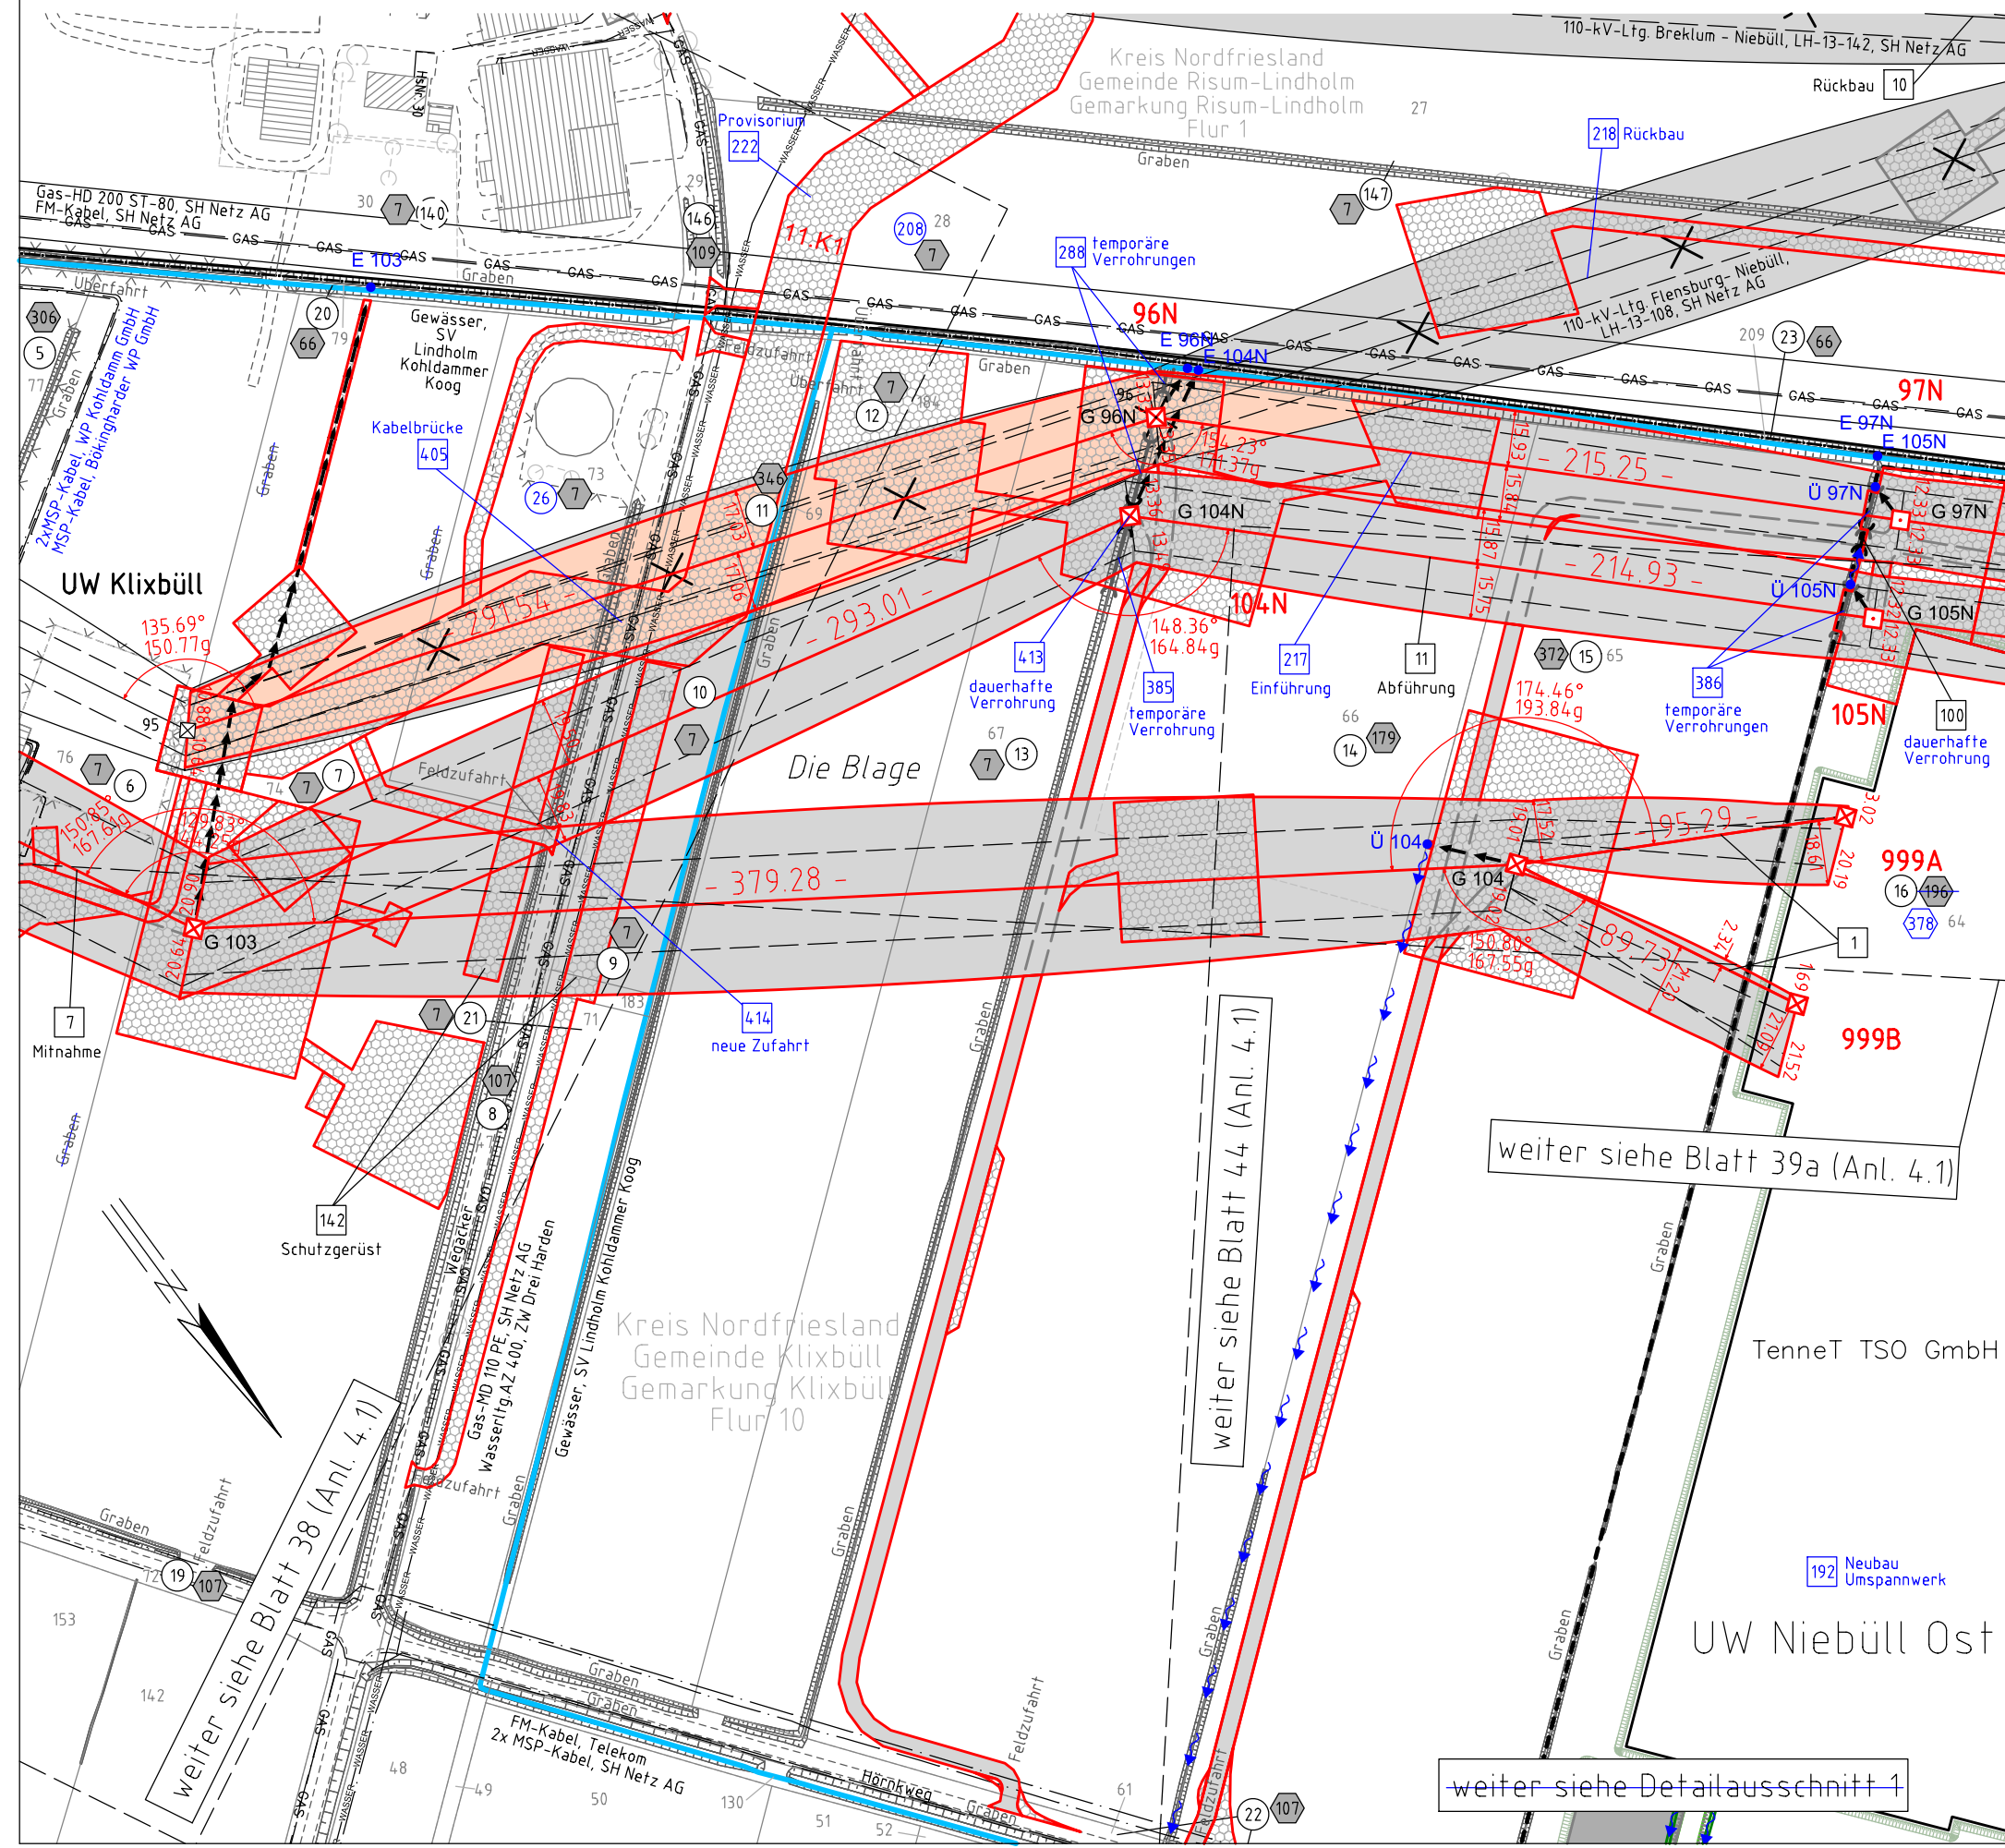

Legende:

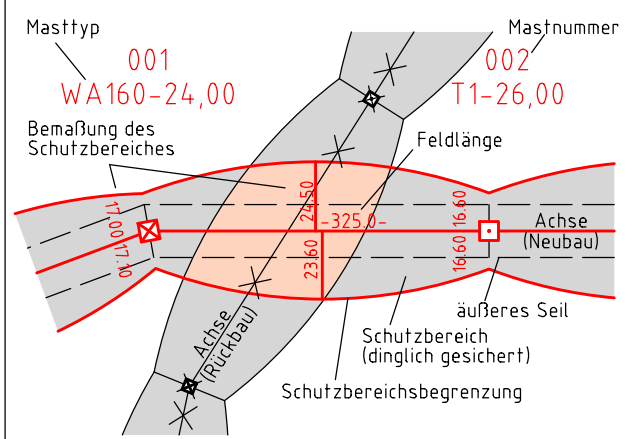

Wasserhaltung:

- G 003 Grundwasserentnahmepunkt
- Ü 003 Übergabepunkt
- E 003 Einleitpunkt
- Schlauchleitung, fliegend
- Wasserlauf, verrohrt, benutzt
- Wasserlauf, offen, benutzt

- Grenzen:
- Kreis
 - Stadt/Gem.
 - Gemarkung
 - Flur
 - Flurstück
 - Verfahrensgrenze
- Eigentümerschlüsselnr.
Grundstücksordnungsnr. Neubau/Rückbau
Bauwerksnummer
Flurstücksnummer
Abspannmast
Tragmast
Verbandsgewässer
nachrichtliche Darstellung

- Rechtserwerb:
- dauerhafte Flächeninanspruchnahme durch 380-kV-Ltg. "dingliche Sicherung"
 - bauzeitliche Flächeninanspruchnahme durch Neubau 380-kV-Ltg.
 - bestehende "dingliche Sicherung" durch 110-kV-Ltg. (entfällt)
 - bauzeitliche Flächeninanspruchnahme durch Rückbau 110-kV-Ltg.
 - bestehende "dingliche Sicherung" 110-kV-Ltg./dauerhafte Flächeninanspruchnahme durch Neubau
 - bauzeitliche Flächeninanspruchnahme durch Provisoriumsportal 110-kV-Ltg.
 - Ausbau bestehender Verkehrswege

Planfeststellungsunterlage

Aufgestellt	15.01.2016							
Bayreuth, TenneT TSO GmbH	i.A.							
i.V.	i.A.							
Brühöfner	Feuerstein							
1. Anpass. Plankopf und Blattschnitt	08.02.2018	MK						
2. Umplanung Mast 103-999A/B	08.02.2018	MK						
3. Ergänzung Flächen für Bauausführung	08.02.2018	MK						
4. Anpass. Topographie, Aktual. Versorgerfgen	08.02.2018	MK						
5. Ergänzung Planung Mast 96N-97N, 104N	08.02.2018	MK						
6. Ergänz. Plan-Nr. 192, 217, 218, 222, 288, 385, 386, 405, 414, Anpass. SW-Nr. 100	08.02.2018	MK						
7. Anpass. Darst. Schutzstreifen Bestandstg.	08.02.2018	MK						
8. Anpass. Schutzgerüste	08.02.2018	MK						
Maßstab 1:2000 Einheit Meter								
imp GmbH im Neyl 18 59823 Arnsberg-Deventrop								
<table border="1"> <thead> <tr> <th>Datum</th> <th>Name</th> </tr> </thead> <tbody> <tr> <td>15.01.2016</td> <td>Nathusius</td> </tr> <tr> <td>15.01.2016</td> <td>Kiaß</td> </tr> </tbody> </table>			Datum	Name	15.01.2016	Nathusius	15.01.2016	Kiaß
Datum	Name							
15.01.2016	Nathusius							
15.01.2016	Kiaß							
Norm DIN EN 50341-3-4: 01/2011								
Fachbereich TL								
Zust.	Änderung	Datum Name Urspr.:						